


INQUADRAMENTO SU MAPPA CATASTALE scala 1:2.000




INQUADRAMENTO SU ORTOFOTOCARTA

38 - LOTTIZZAZIONE 'ITALGEST' - VIA FRATELLI ROSSELLI CASTIGLIONE DEL LAGO

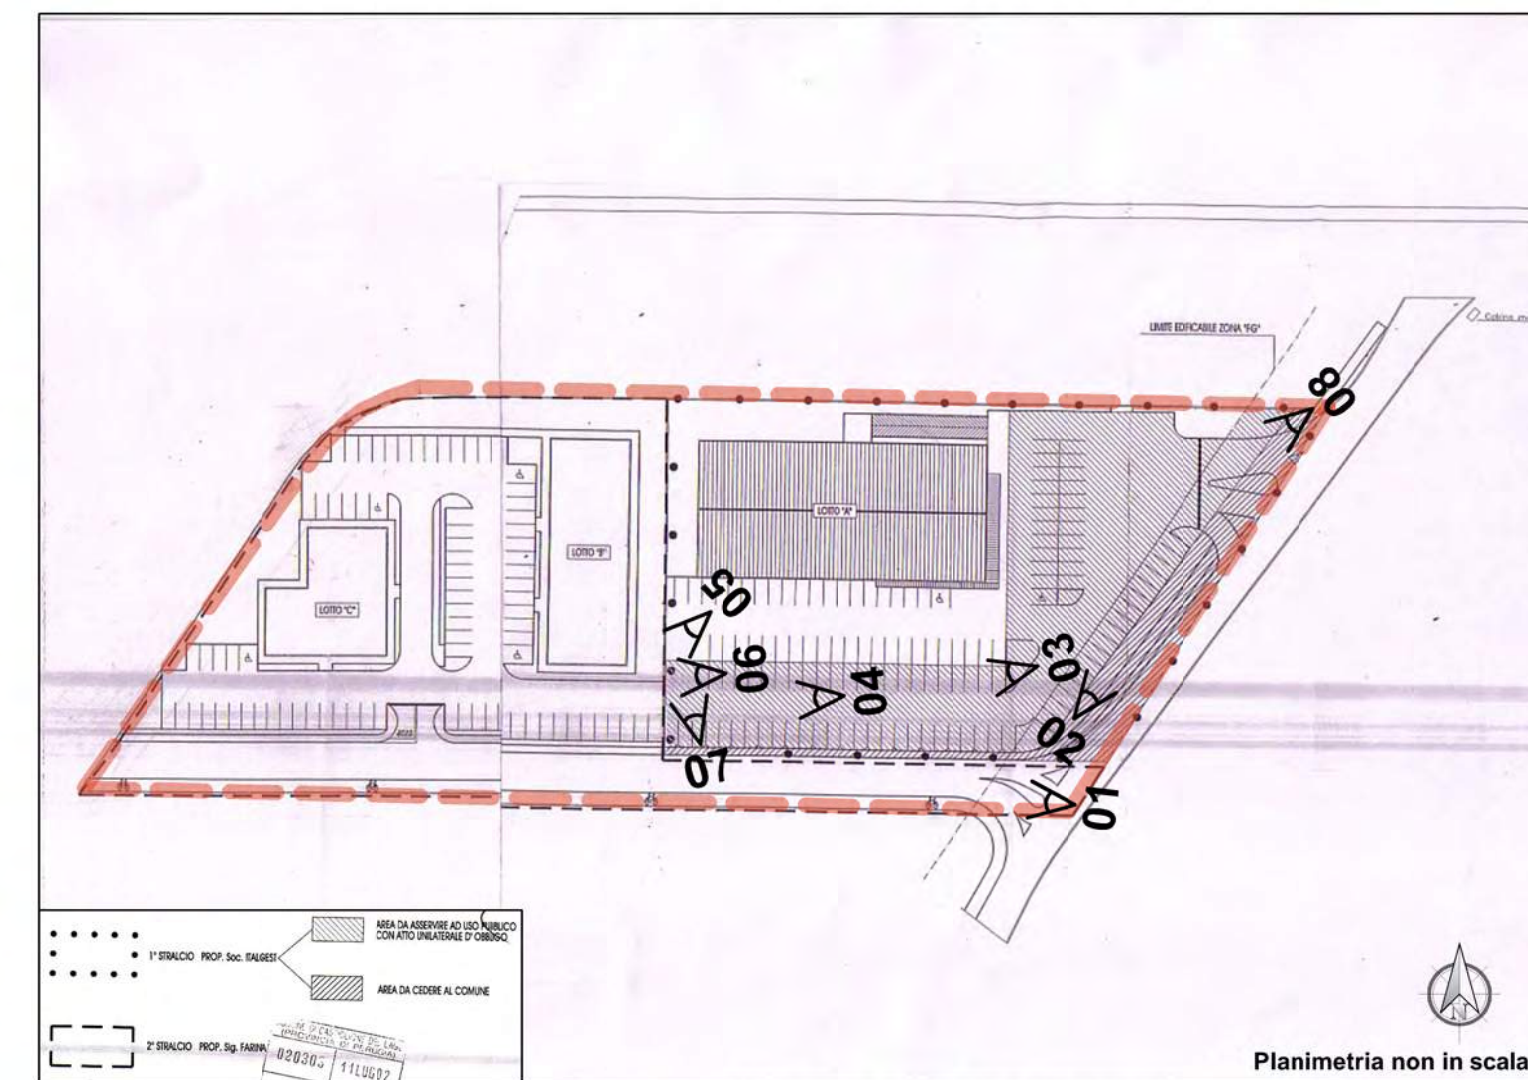

SCHEMA PLANIMETRIA DI LOTTIZZAZIONE CON INDICAZIONE PDV FOTOGRAFICI

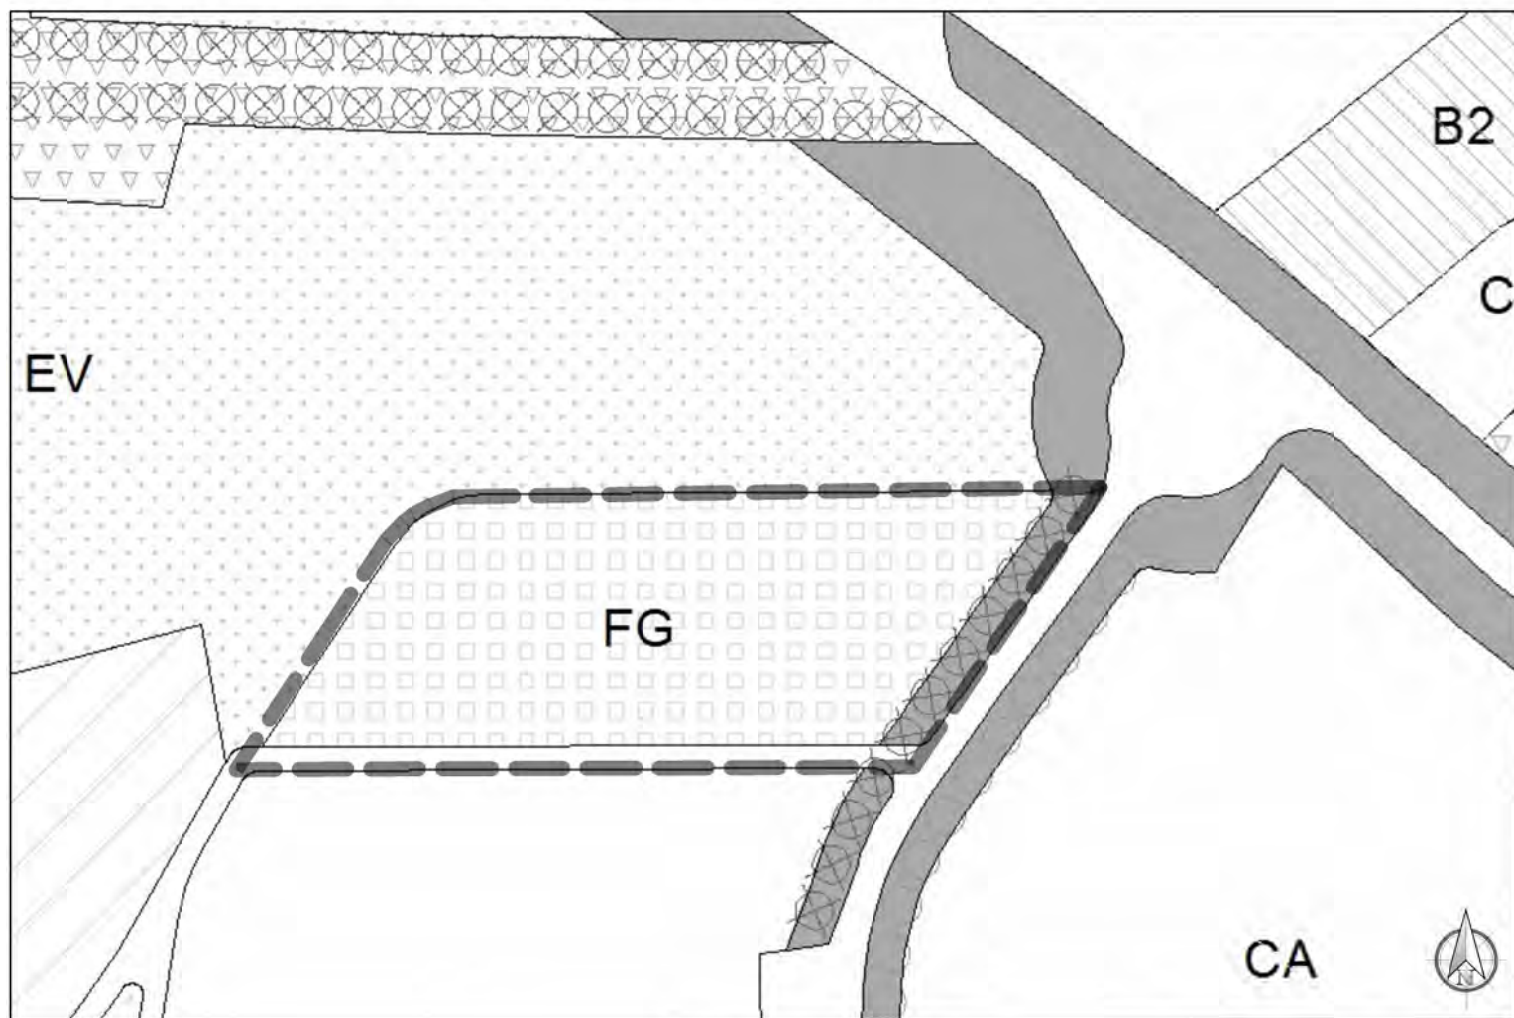

ESTRATTO PRG 1997



ESTRATTO PRG-PS 2012

RILIEVO FOTOGRAFICO - APRILE 2013



FOTO 01



FOTO 02



FOTO 07



FOTO 08



FOTO 03



FOTO 04



FOTO 05



FOTO 06





INQUADRAMENTO SU MAPPA CATASTALE scala 1:2.000



INQUADRAMENTO SU ORTOFOTOCARTA




ESTRATTO PRG 1997 - planimetria fuori scala



ESTRATTO PRG-PS 2012 - planimetria fuori scala

40 - LOTTIZZAZIONE MICIO - LOC. TRASIMENO I° PIANA

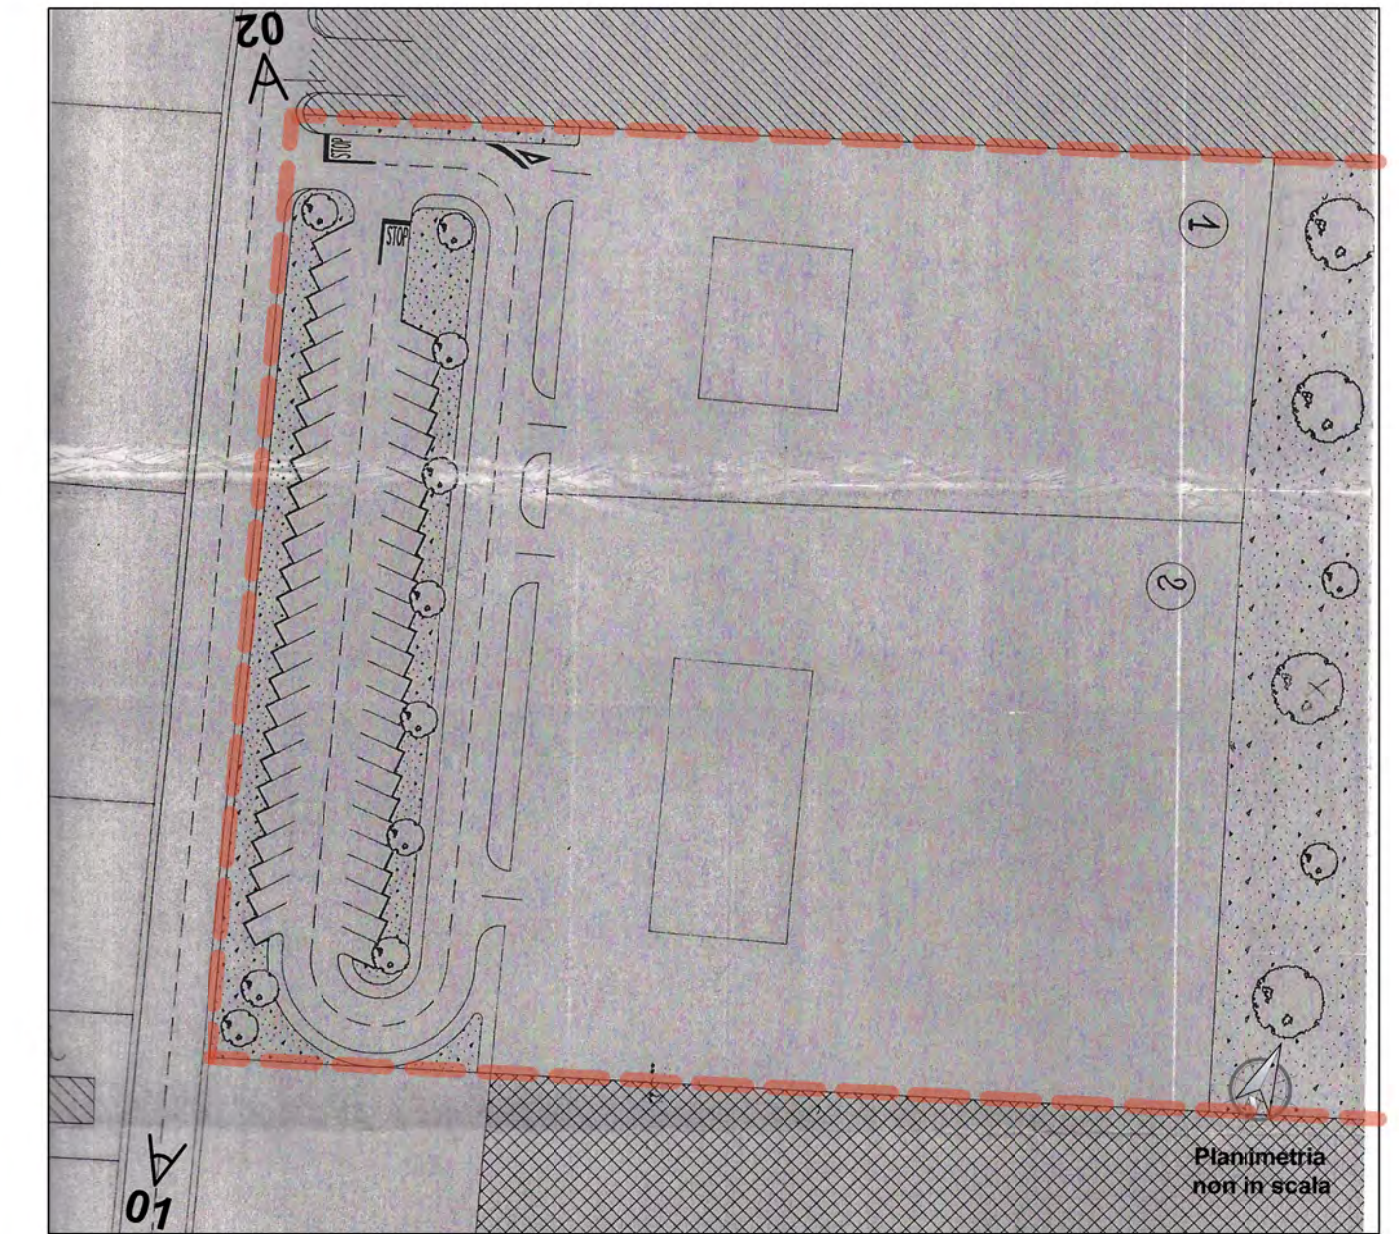

SCHEMA PLANIMETRIA DI LOTTIZZAZIONE CON INDICAZIONE PDV FOTOGRAFICI

RILIEVO FOTOGRAFICO - NOVEMBRE 2013

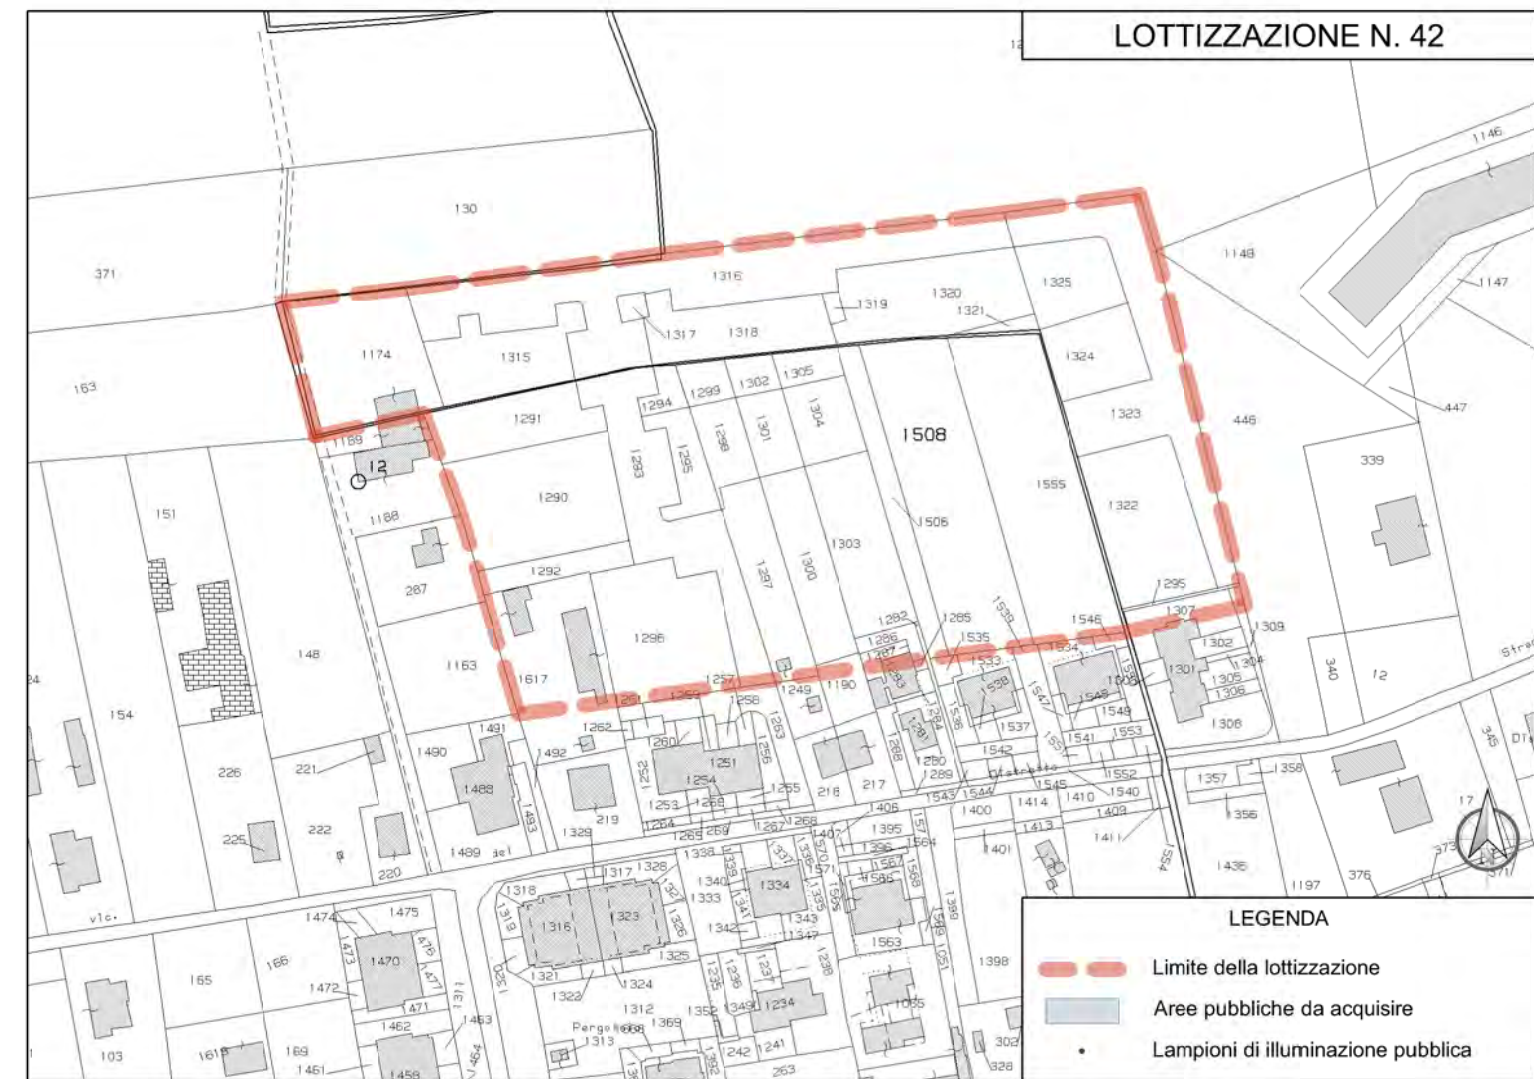


FOTO 01



FOTO 02







INQUADRAMENTO SU MAPPA CATASTALE scala 1:2.000



INQUADRAMENTO SU ORTOFOTOCARTA

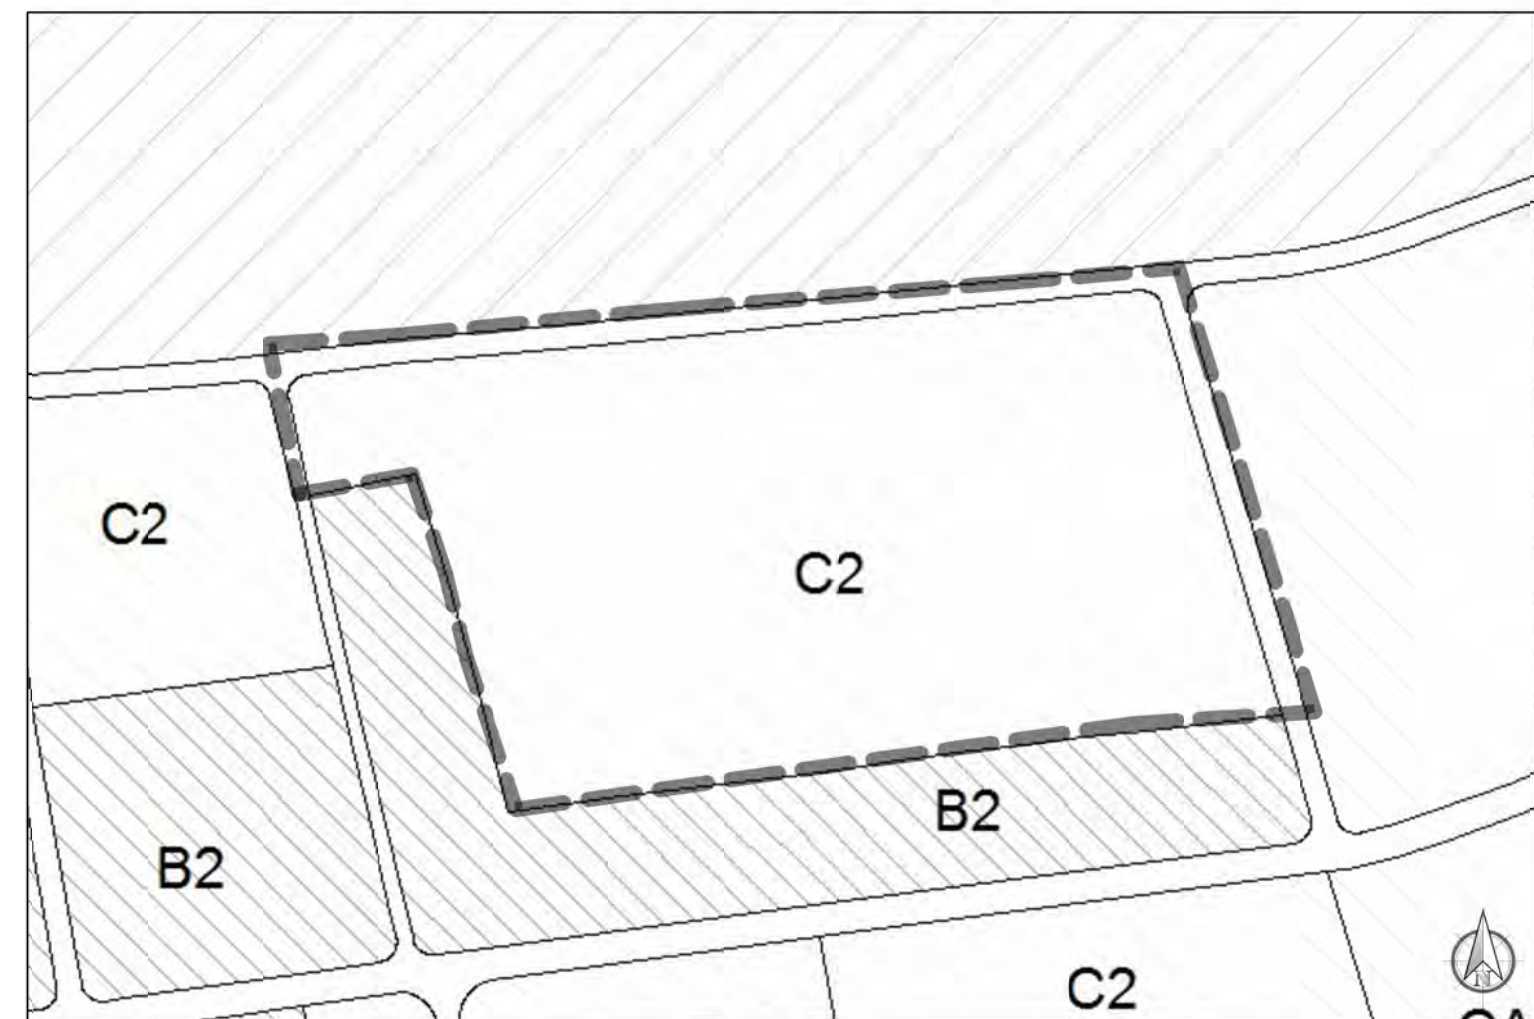


ESTRATTO PRG 1997

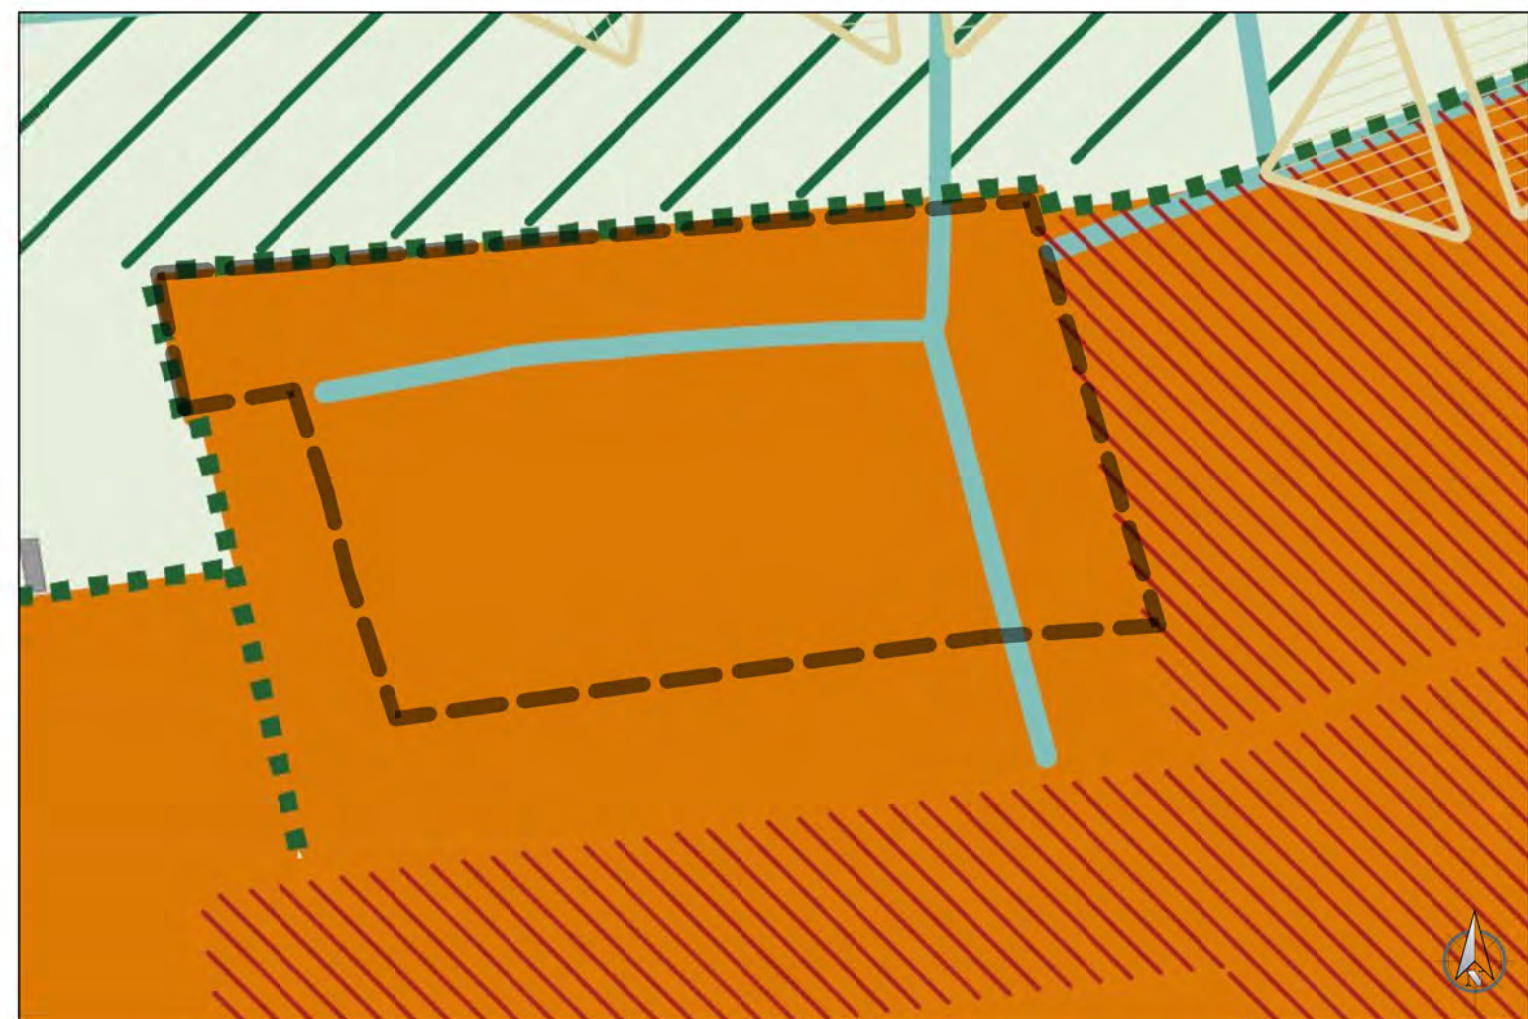

ESTRATTO PRG-PS 2012

42 - LOTTIZZAZIONE 'BORGO CHIUGI' - VIA G. CARDUCCI CASTIGLIONE DEL LAGO

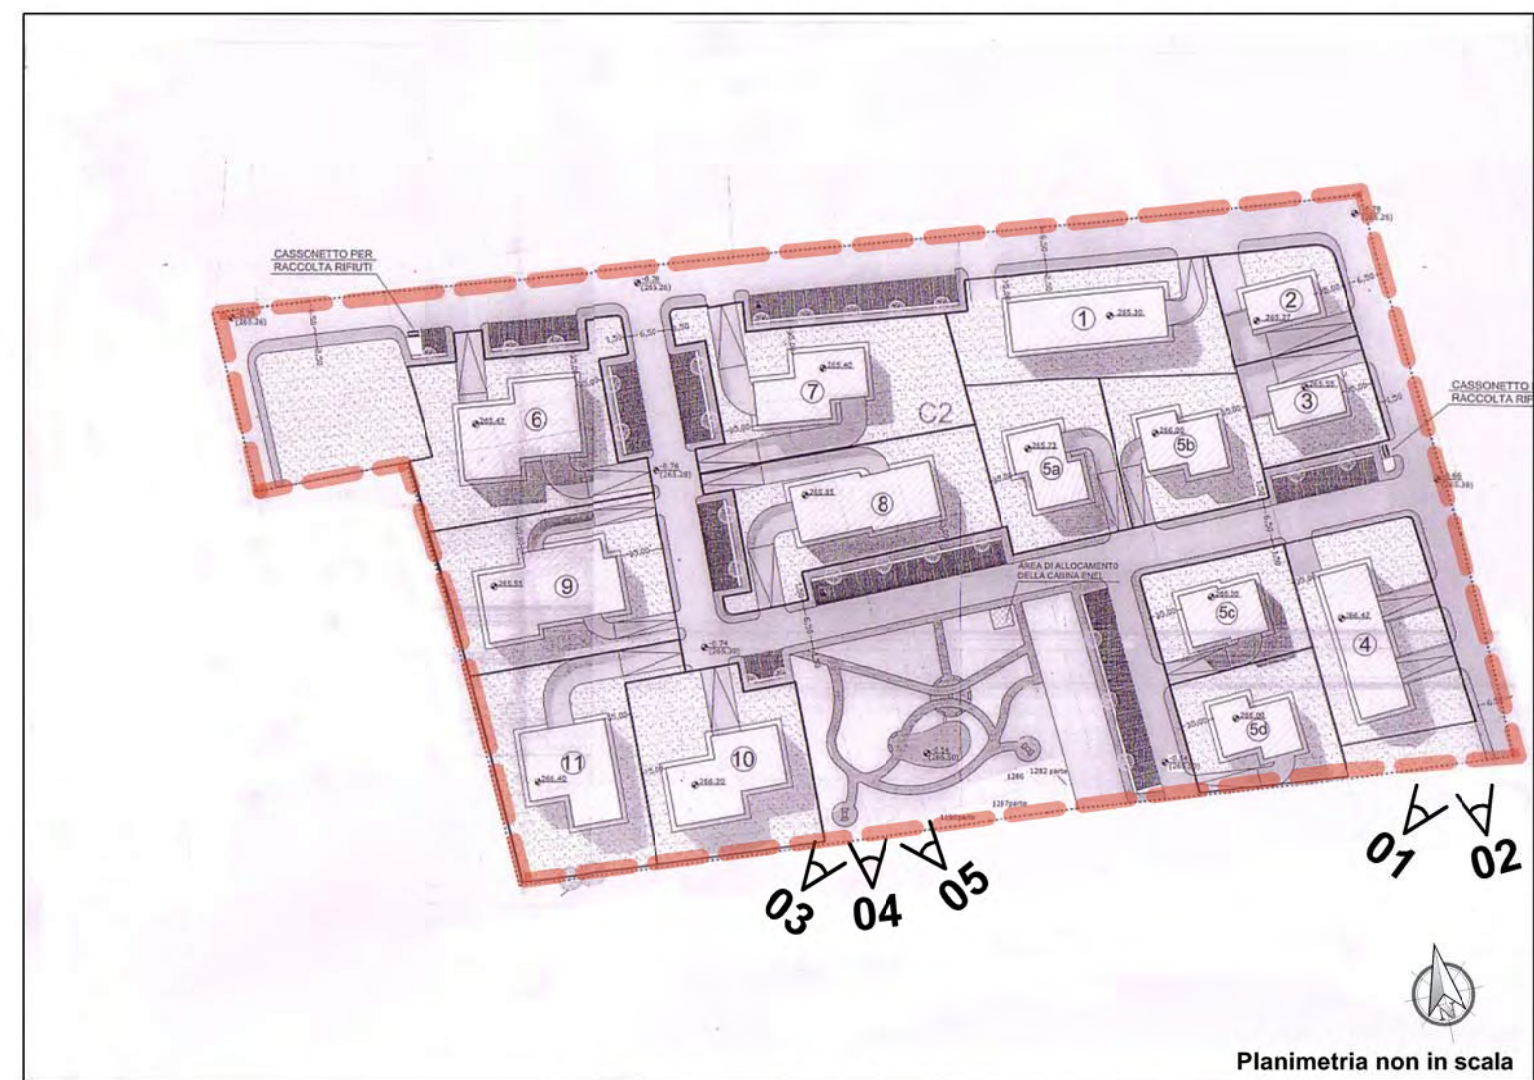

SCHEMA PLANIMETRIA DI LOTTIZZAZIONE CON INDICAZIONE PDV FOTOGRAFICI



FOTO 03



FOTO 05

RILIEVO FOTOGRAFICO - APRILE 2013



FOTO 01

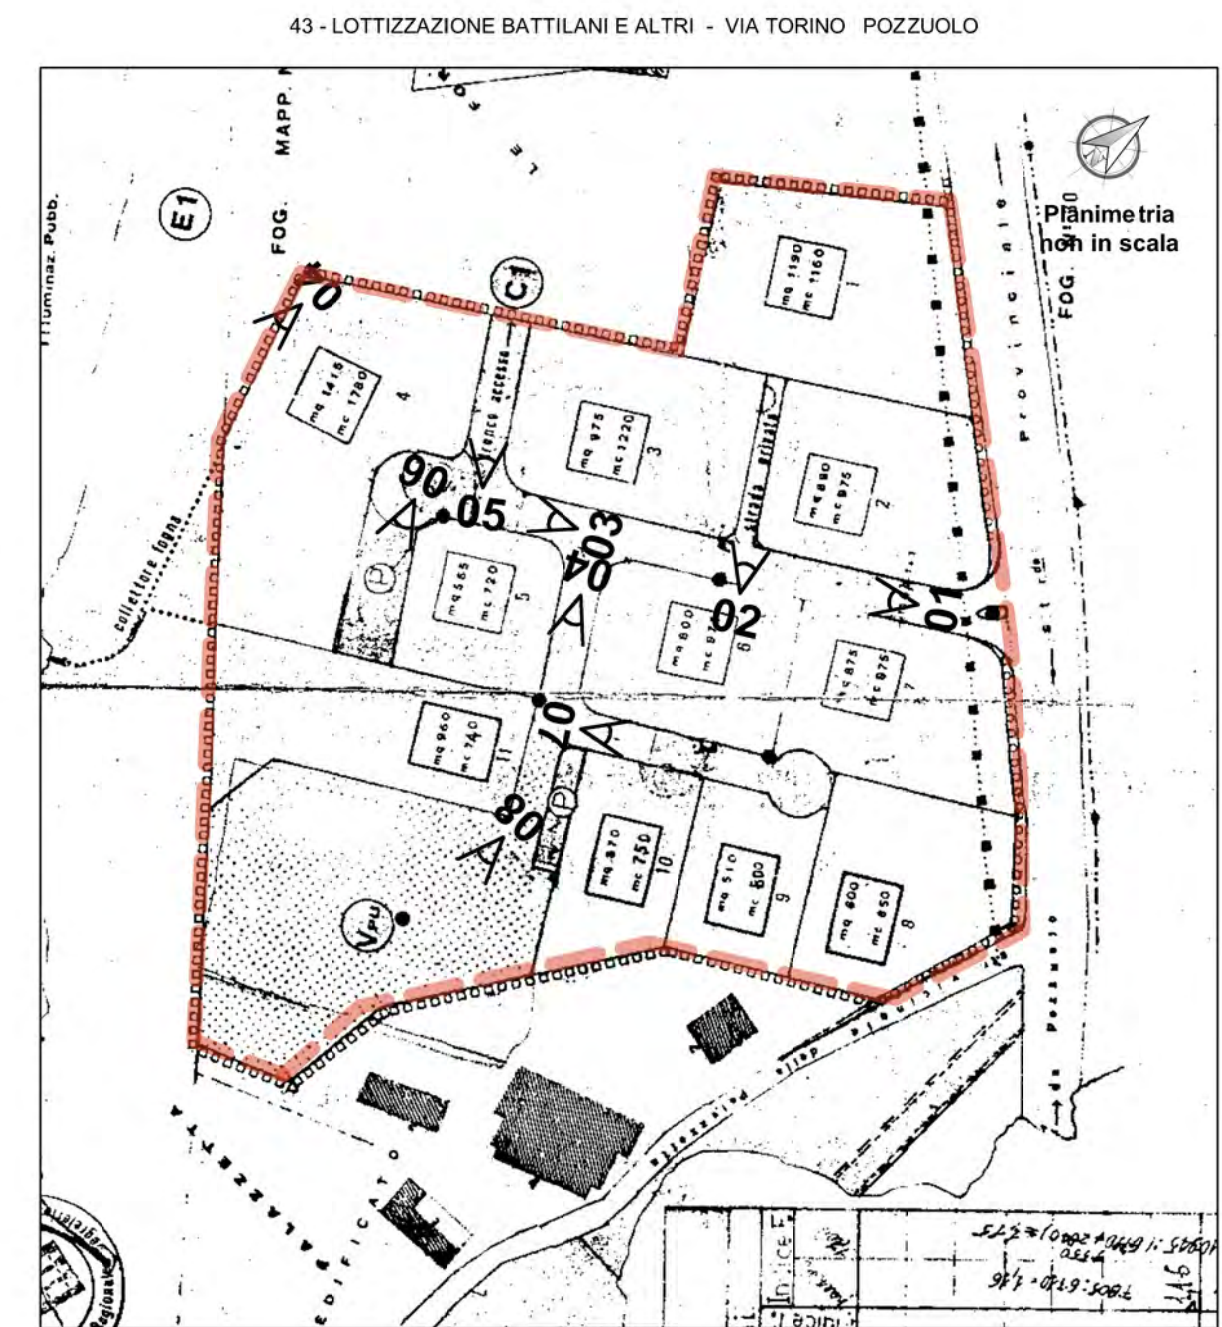
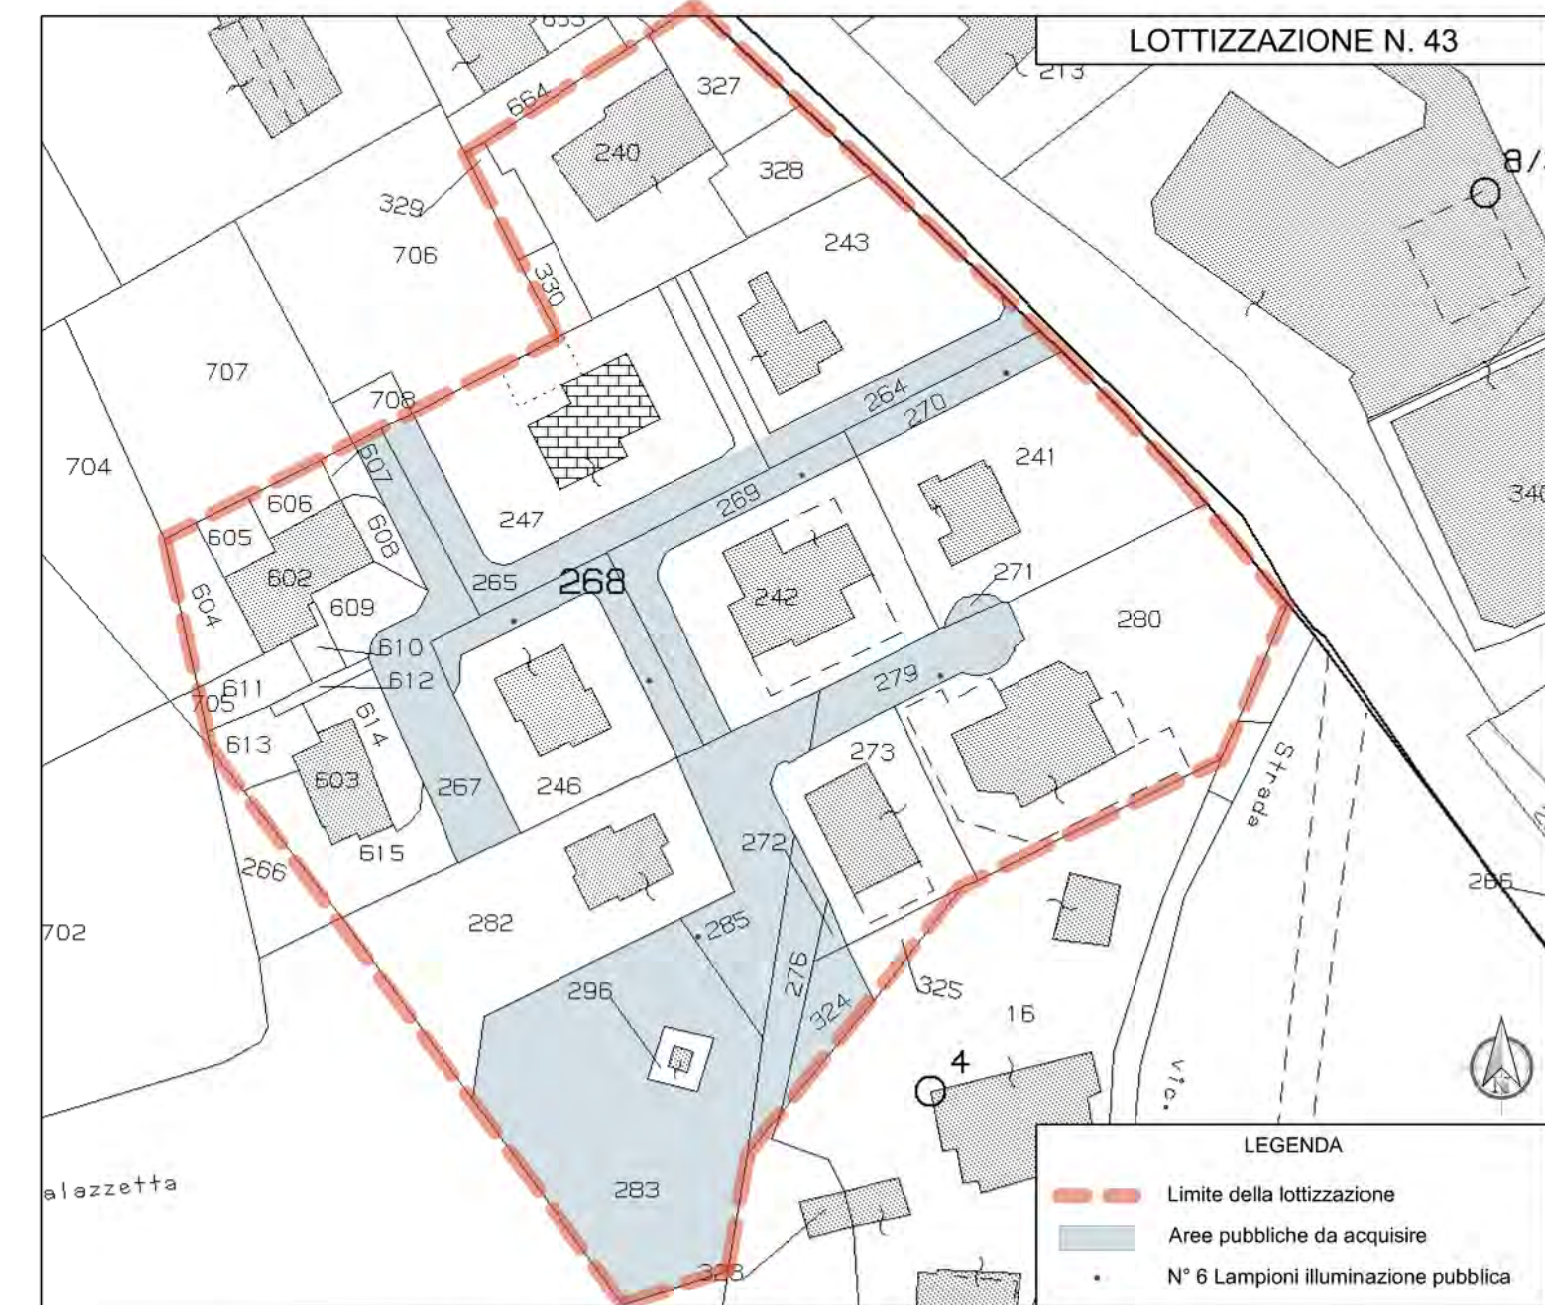


FOTO 02

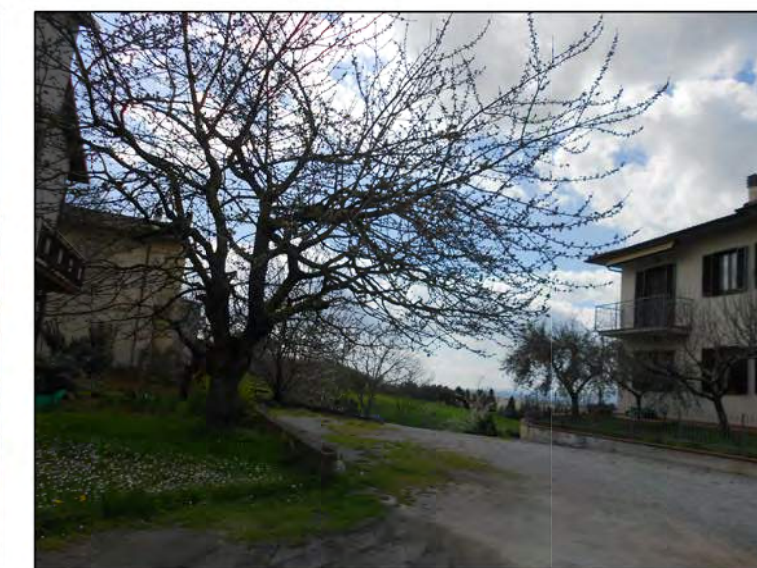


FOTO 07






RILIEVO FOTOGRAFICO - APRILE 2013






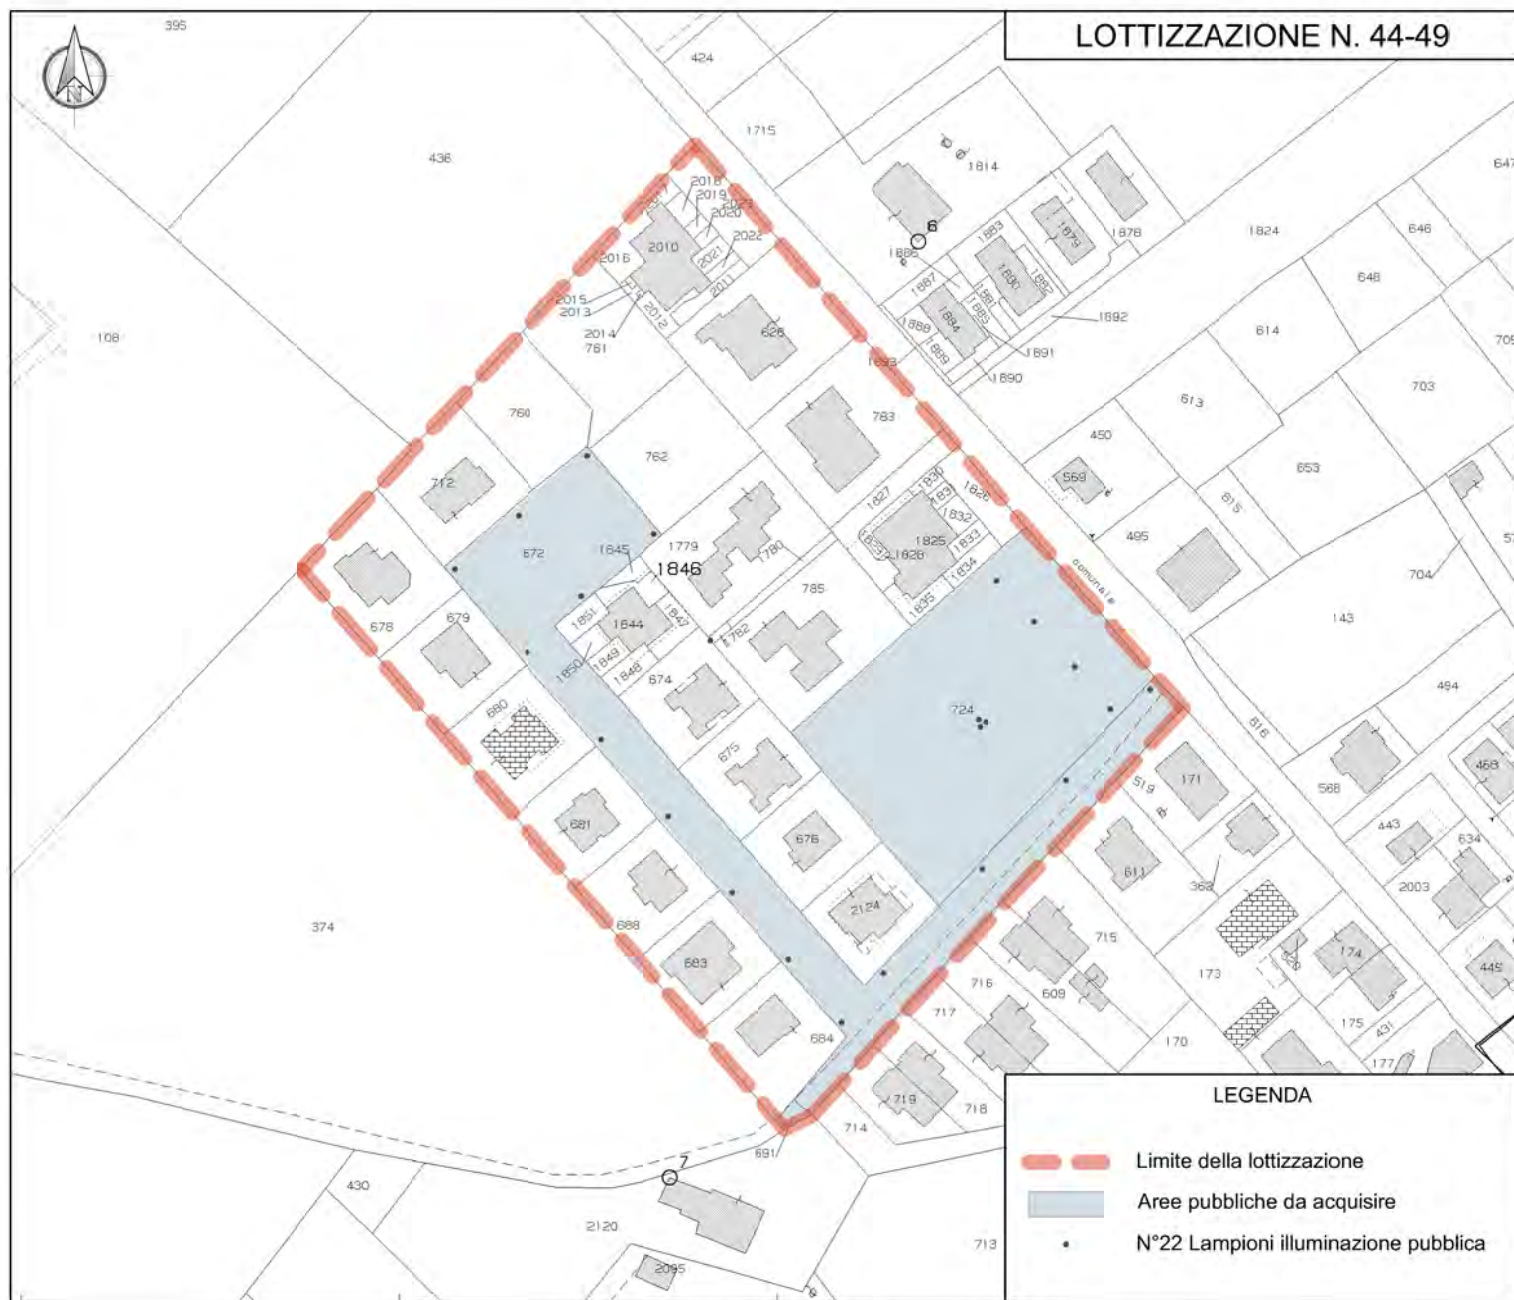

INQUADRAMENTO SU MAPPA CATASTALE scala 1:2.000



INQUADRAMENTO SU ORTOFOTOCARTA

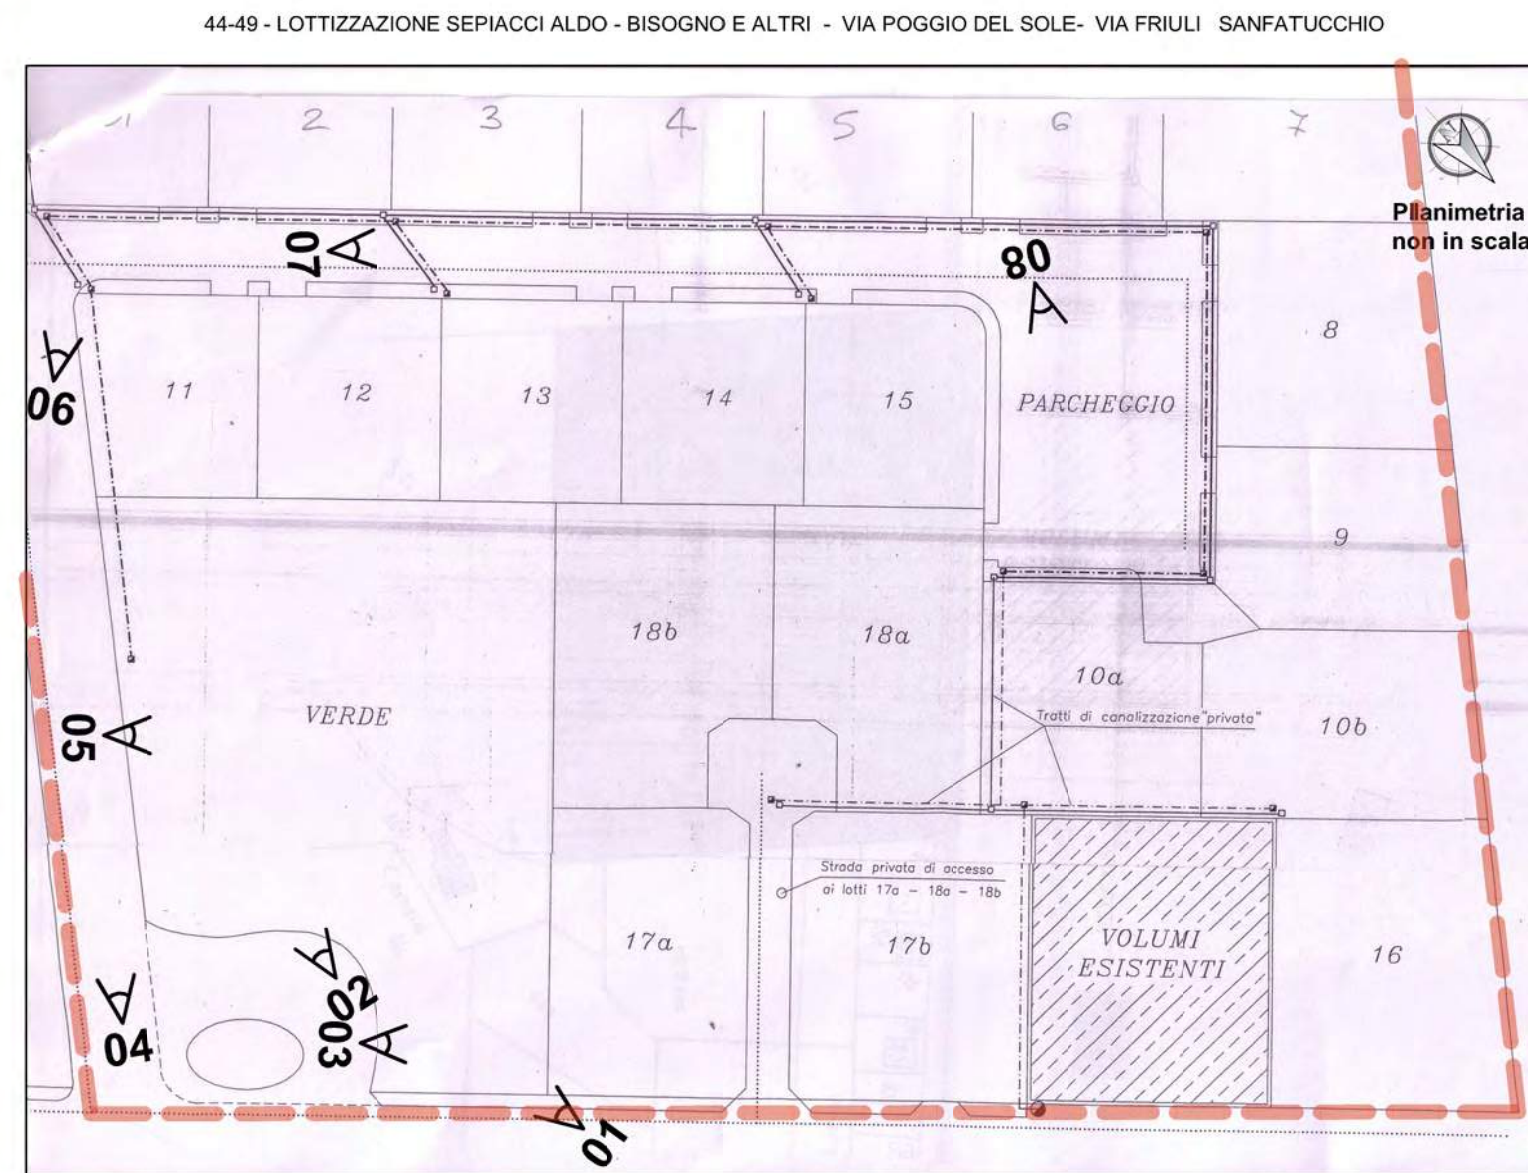

SCHEMA PLANIMETRIA DI LOTTIZZAZIONE CON INDICAZIONE PDV FOTOGRAFICI



FOTO 03



FOTO 04



FOTO 05



FOTO 06

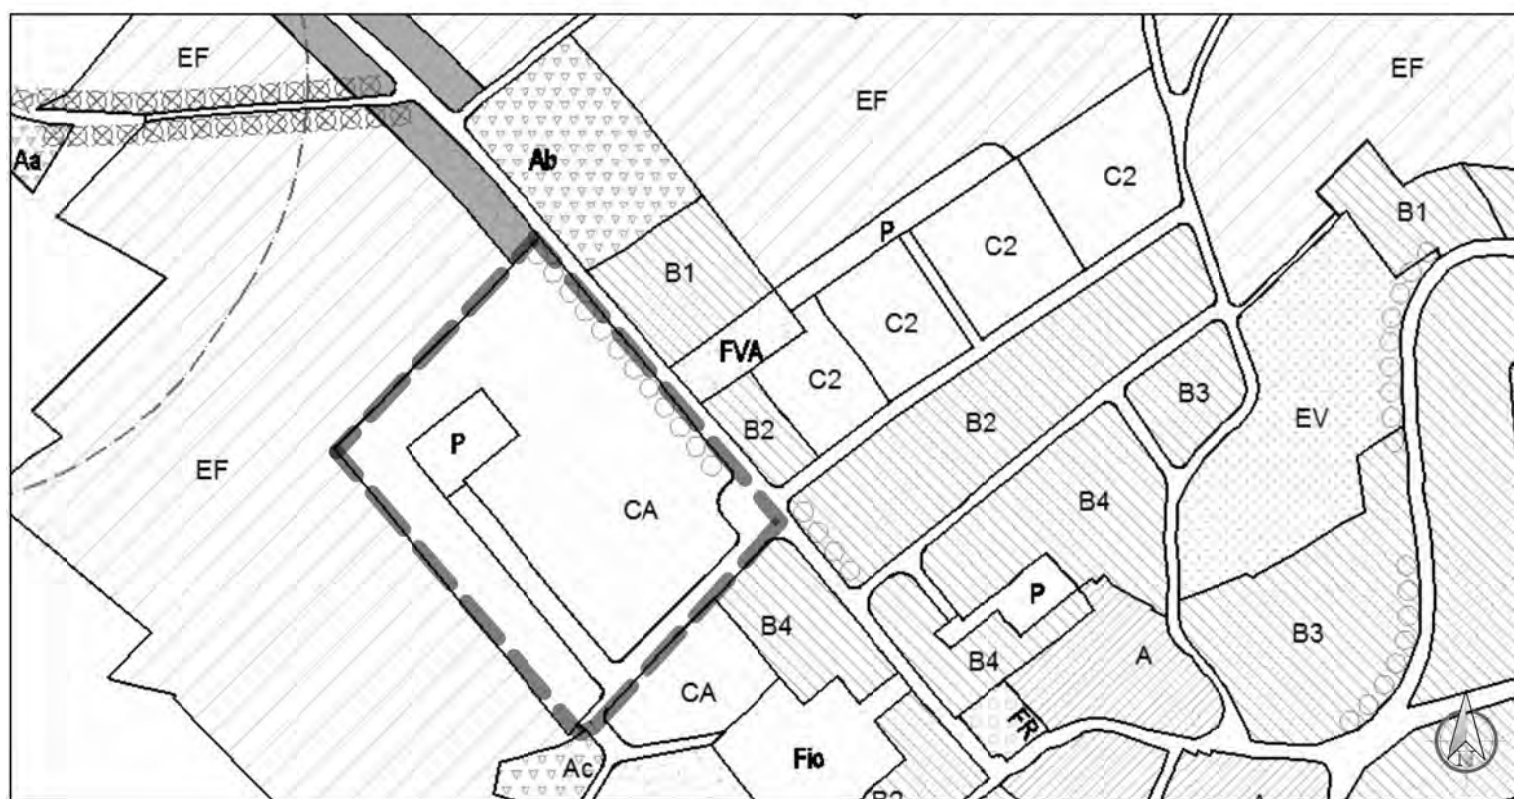


FOTO 01

FOTO 02

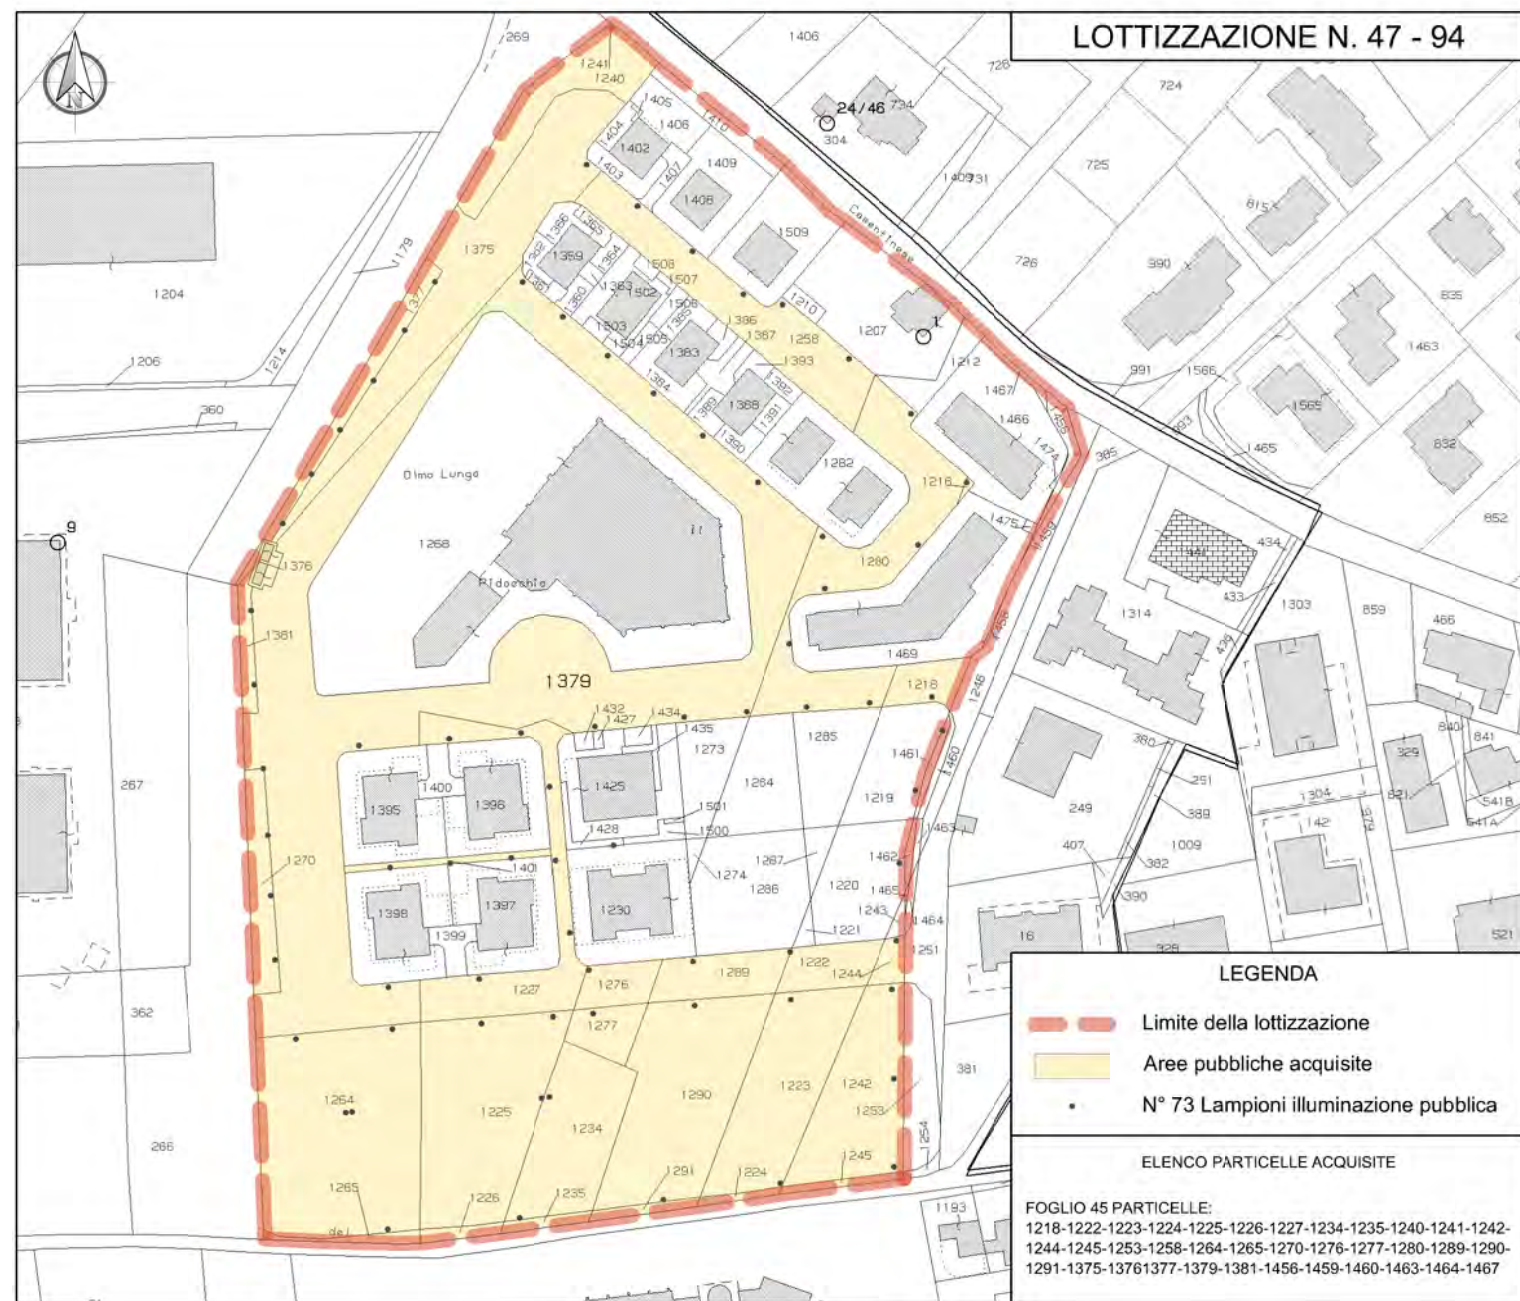


FOTO 07



FOTO 08






INQUADRAMENTO SU MAPPA CATASTALE scala 1:2.000




INQUADRAMENTO SU ORTOFOTOCARTA

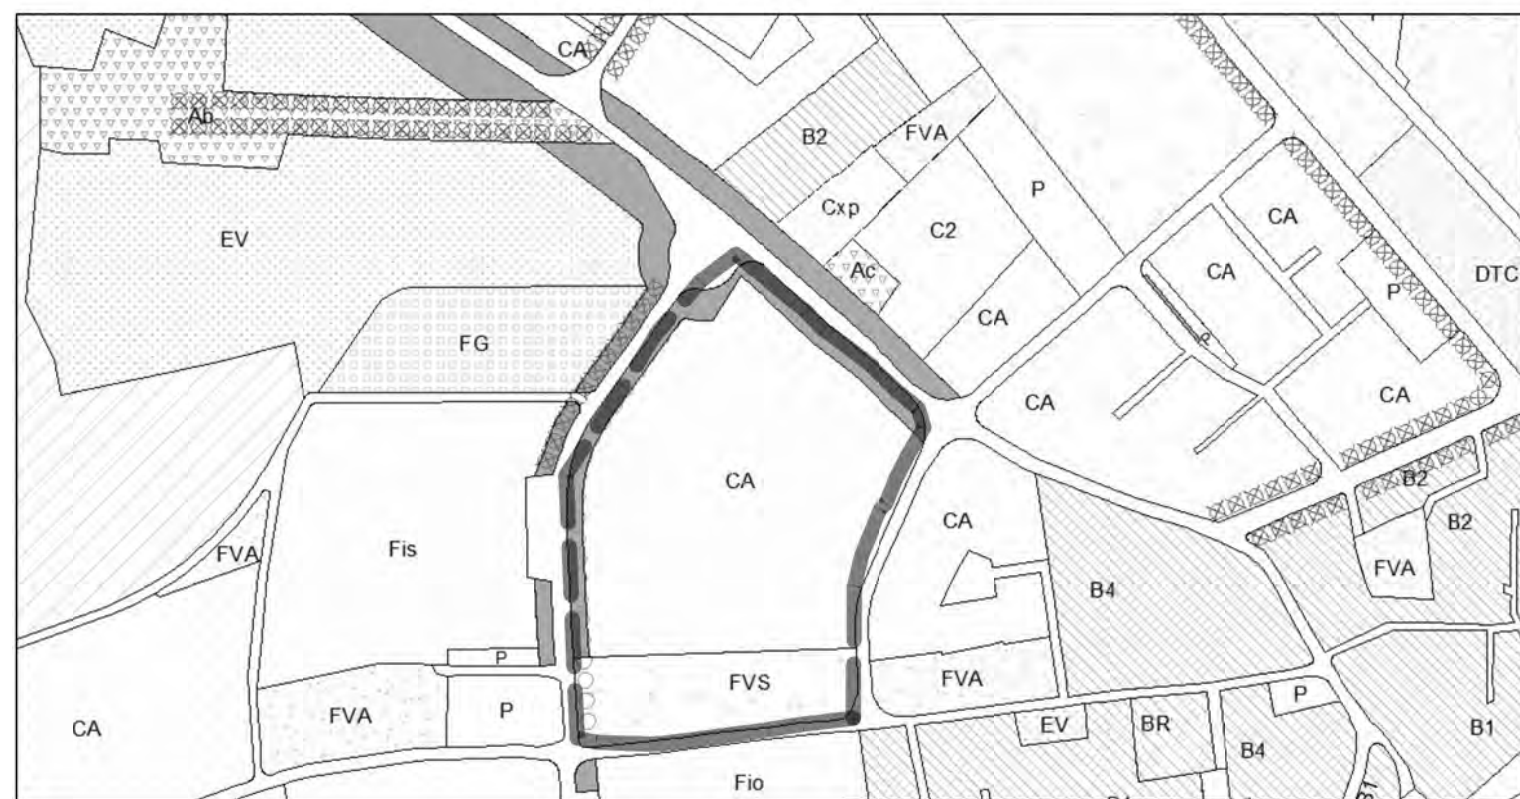

ESTRATTO PRG-PS 2012 - planimetria fuori scala

47-94 - LOTTIZZAZIONE FARINA GIUSEPPE E CARLO (IL PIDOCCHIO) - VIA FRATELLI ROSSELLI CASTIGLIONE DEL LAGO

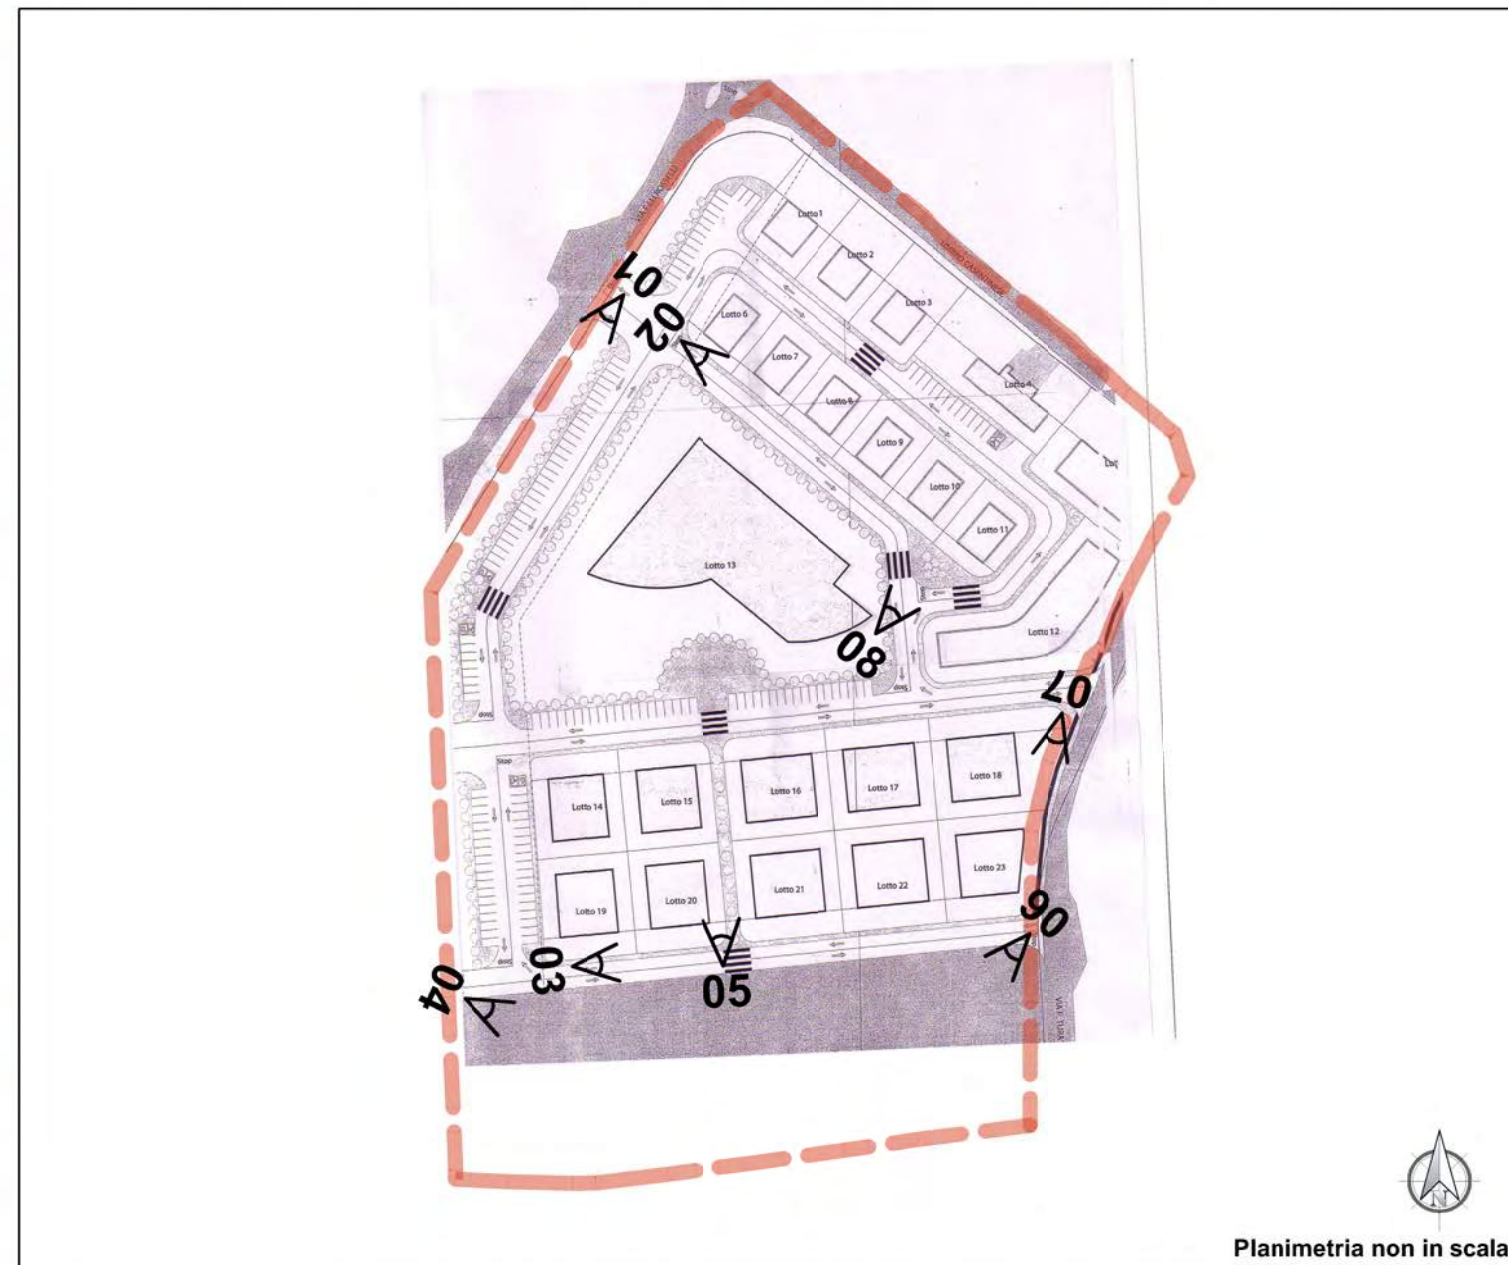

SCHEMA PLANIMETRIA DI LOTTIZZAZIONE CON INDICAZIONE PDV FOTOGRAFICI

RILIEVO FOTOGRAFICO - APRILE 2013



FOTO 01



FOTO 02



FOTO 07



FOTO 08



FOTO 03



FOTO 04

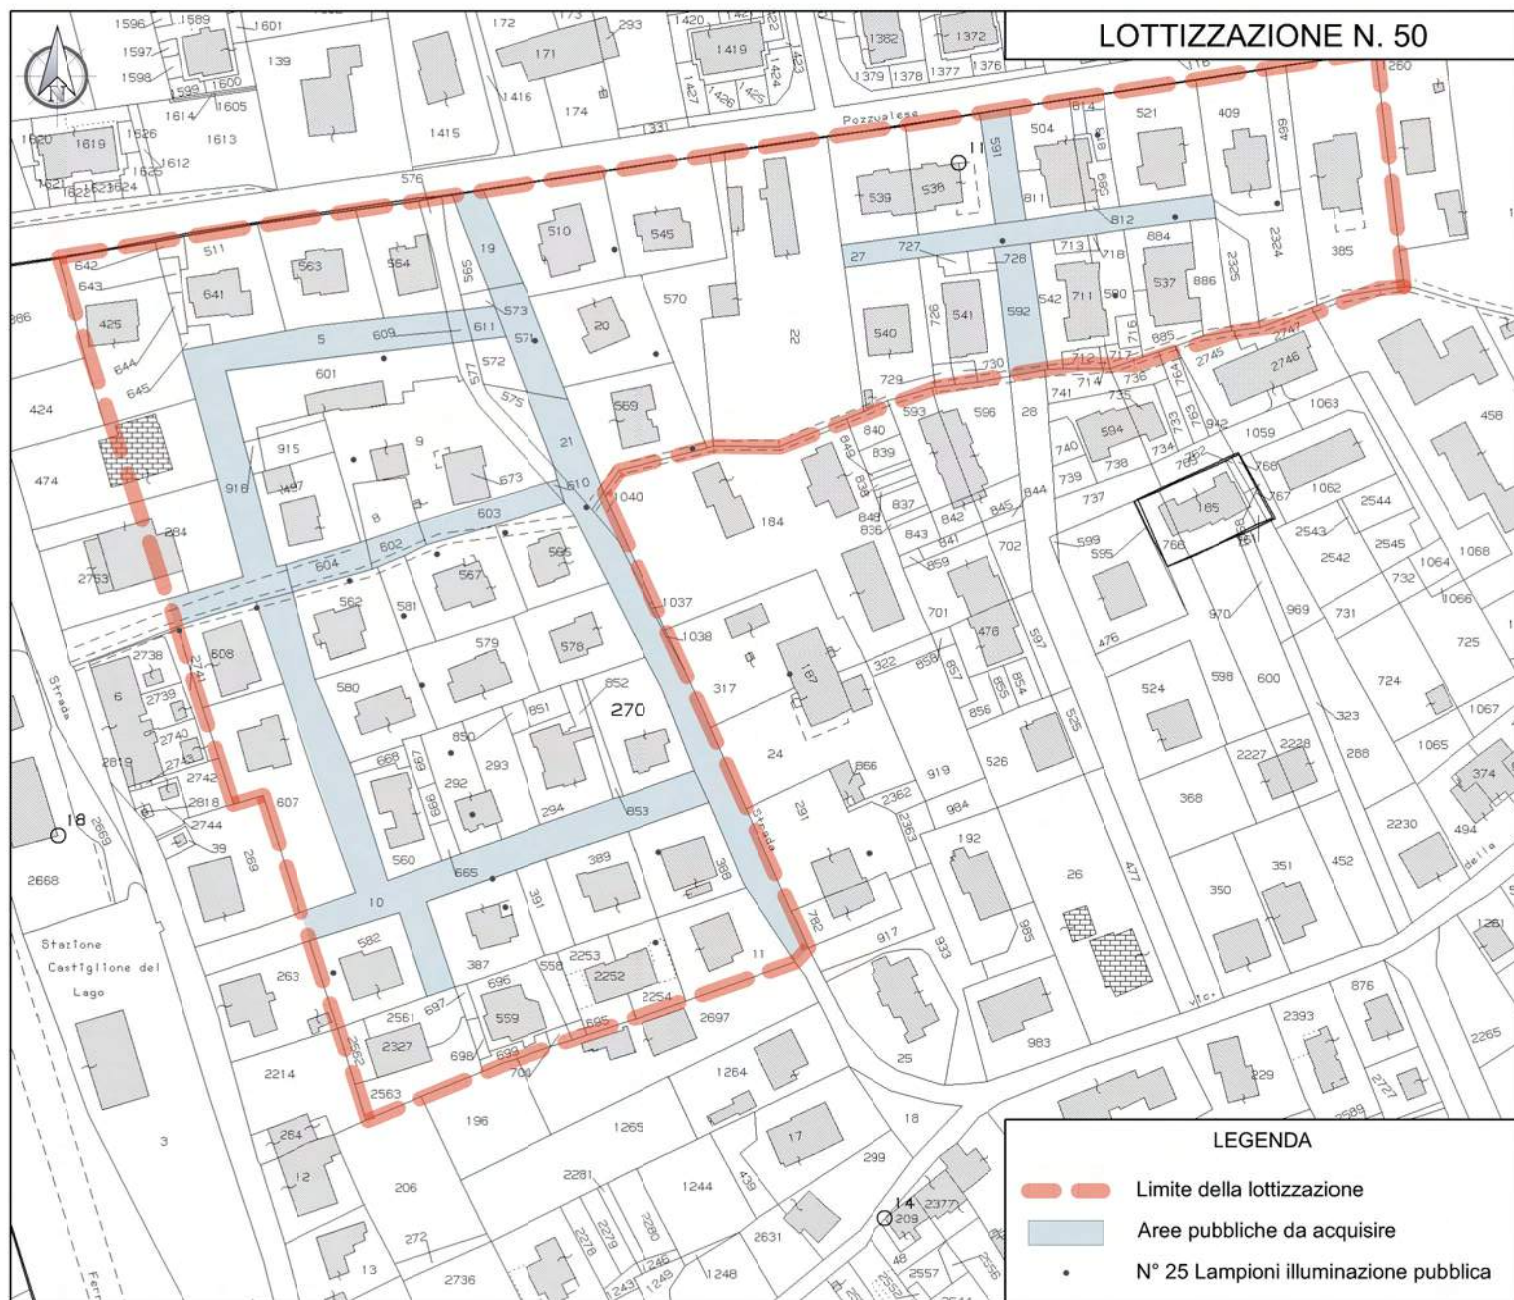


FOTO 05

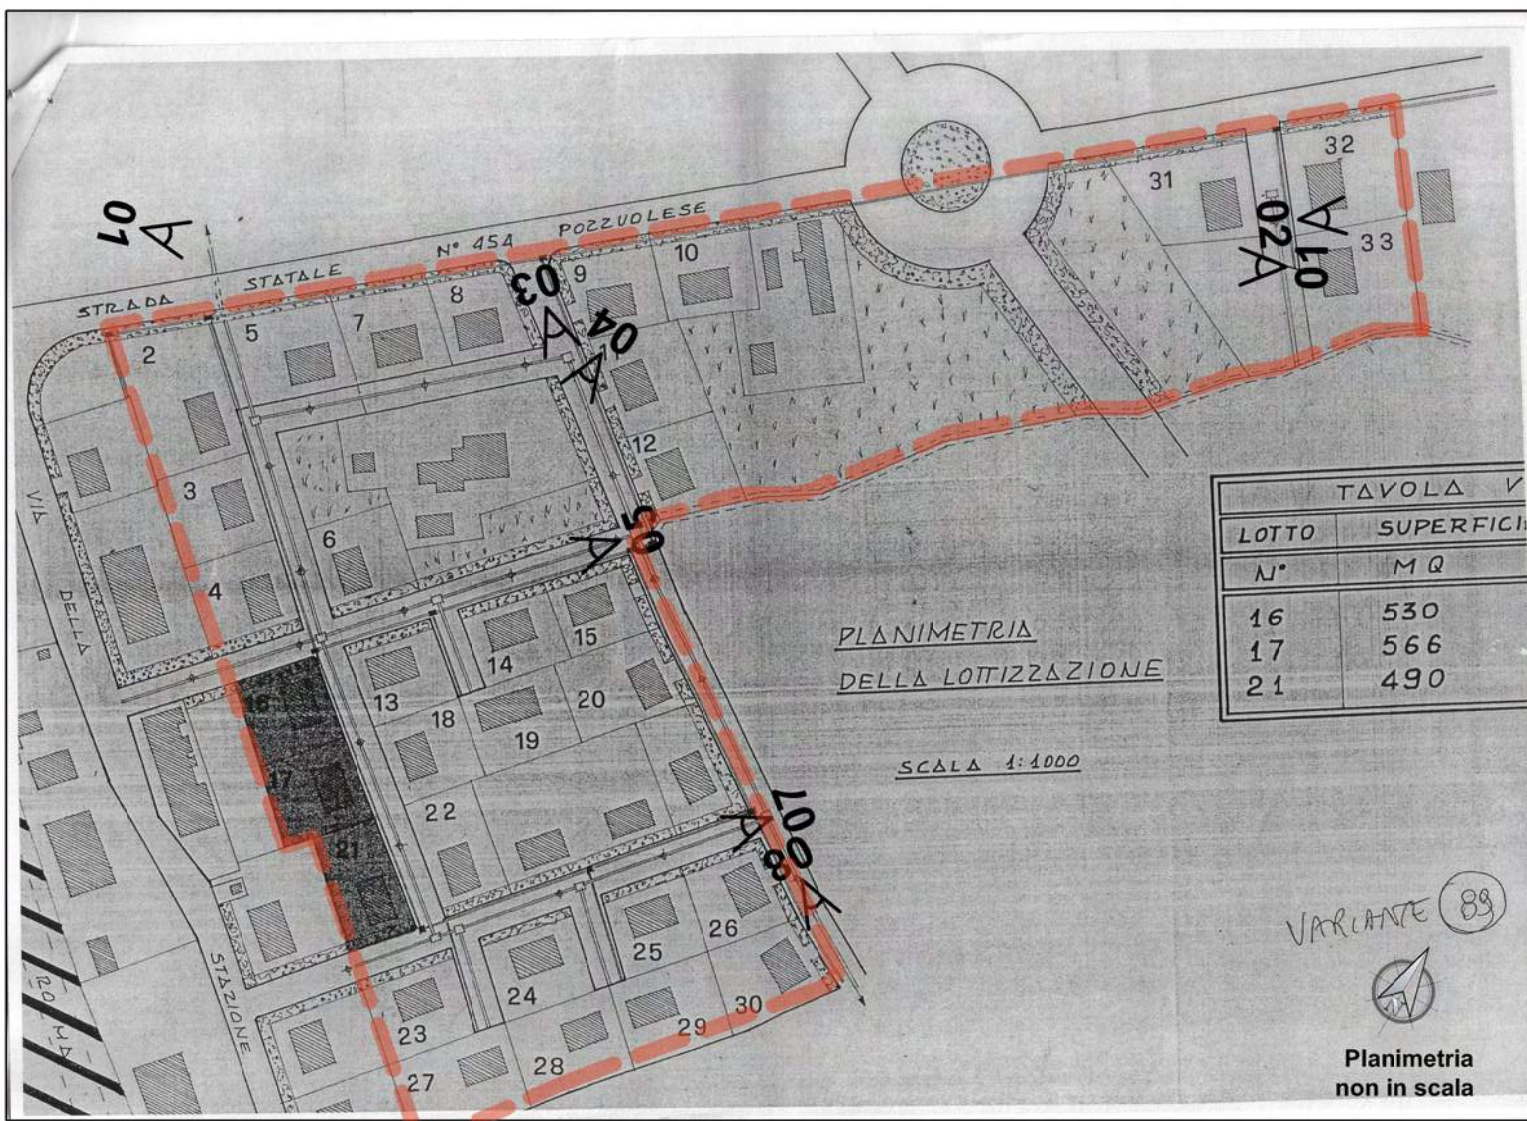


FOTO 06







50 - LOTTIZZAZIONE PREBENDA PARROCCHIALE - VIA DELLA STAZIONE - VIA CAIROLI E ALTRE CASTIGLIONE DEL LAGO




SCHEMA PLANIMETRIA DI LOTTIZZAZIONE CON INDICAZIONE PDV FOTOGRAFICI

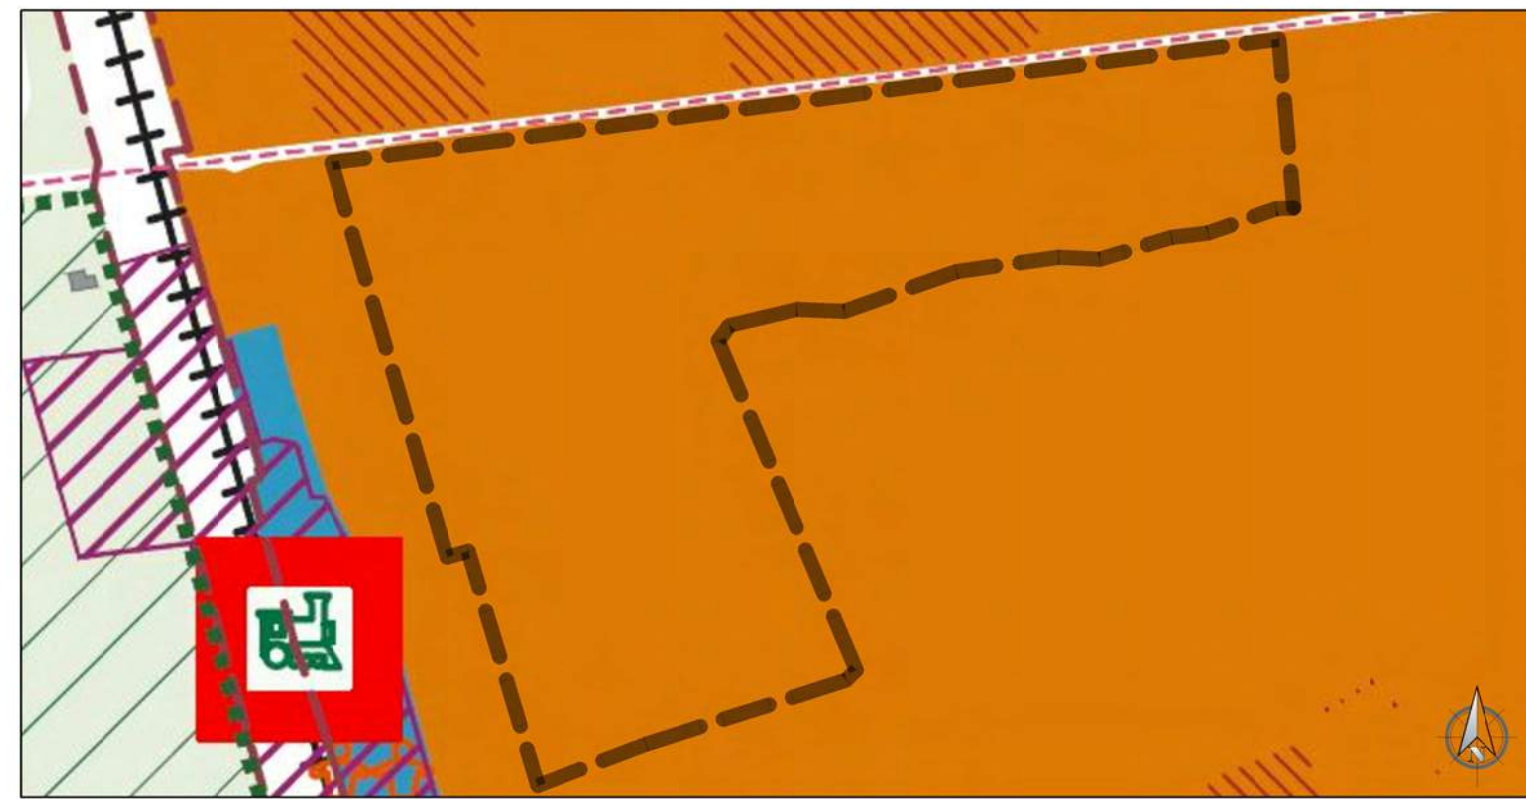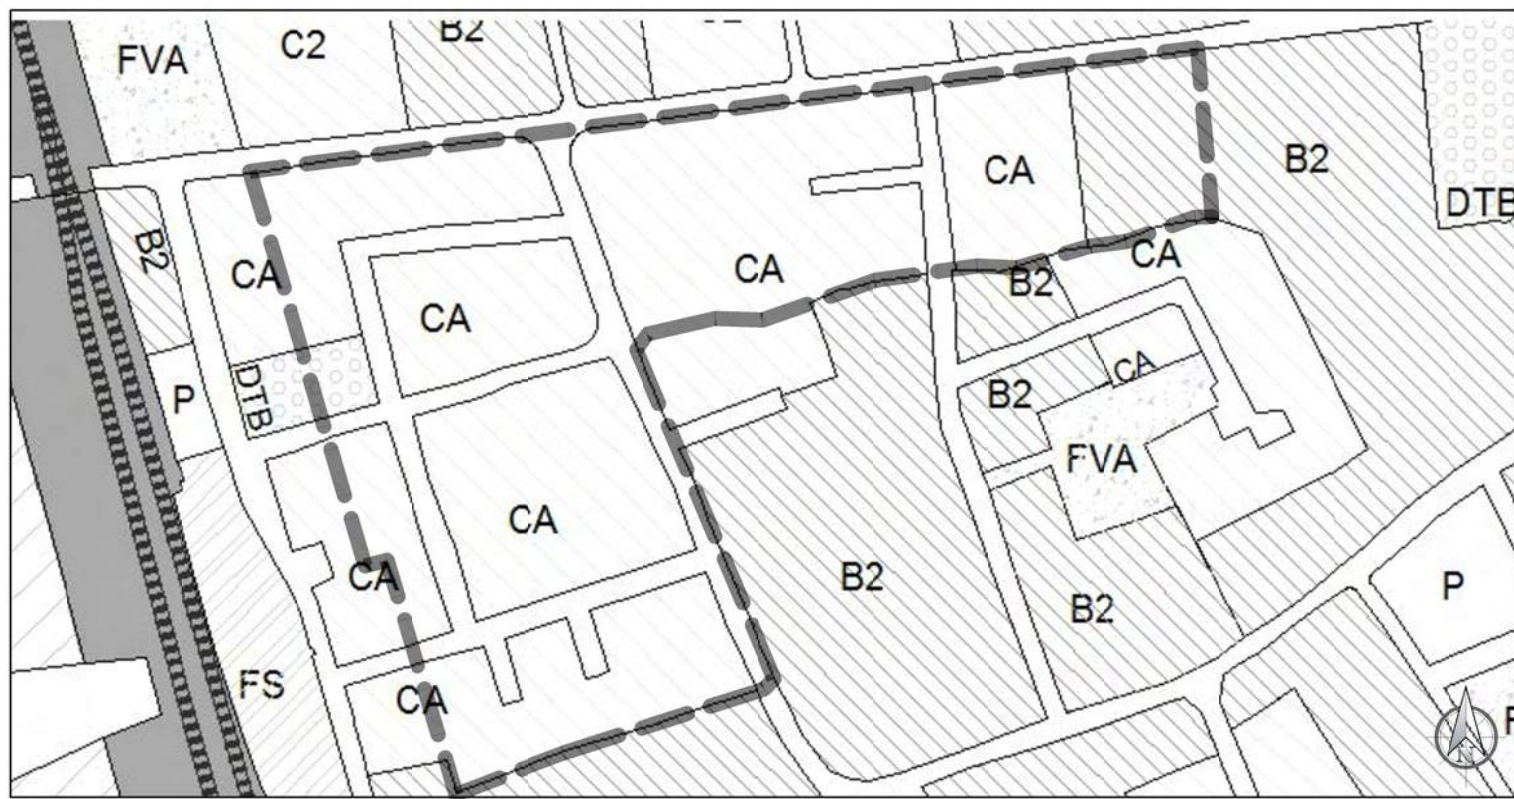

RILIEVO FOTOGRAFICO - APRILE 2013





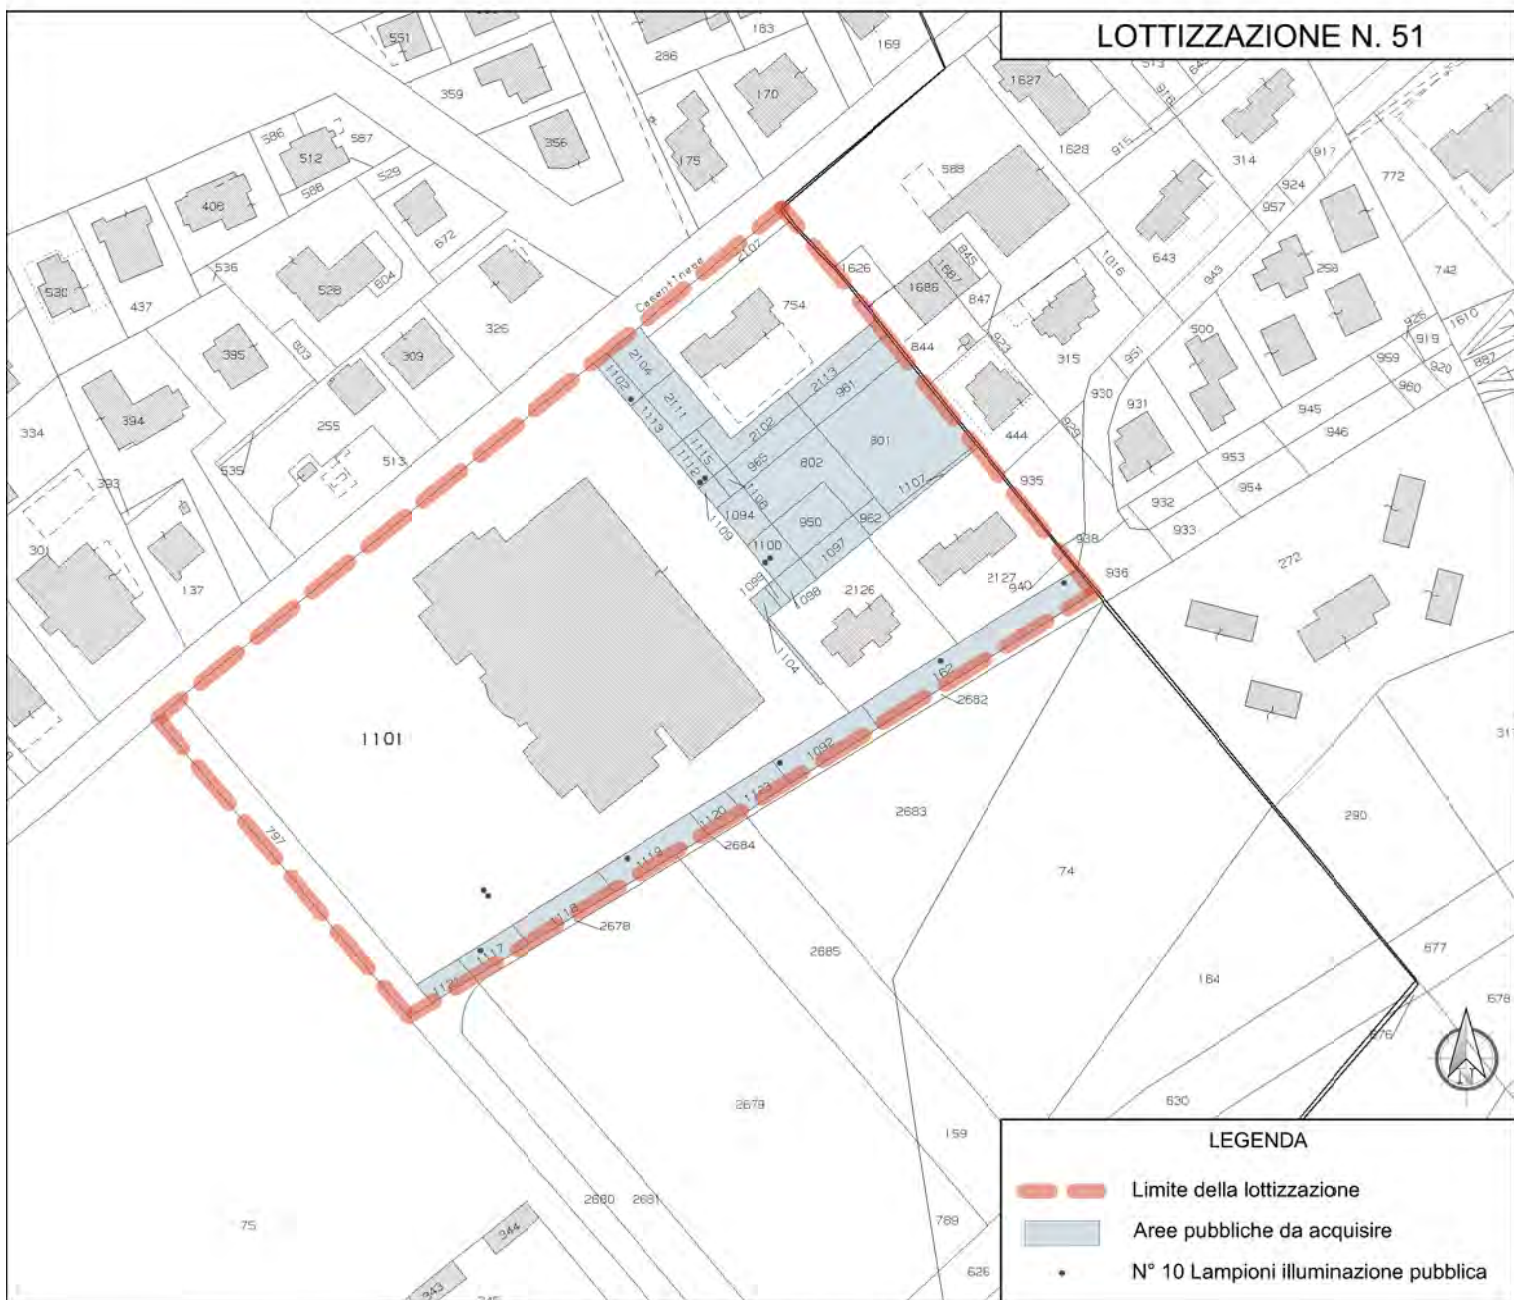


INQUADRAMENTO SU MAPPA CATASTALE scala 1:2.000



INQUADRAMENTO SU ORTOFOTOCARTA

51 - LOTTIZZAZIONE PAGLICCI REATELLI E ALTRI - VIA DE NICOLA CASTIGLIONE DEL LAGO

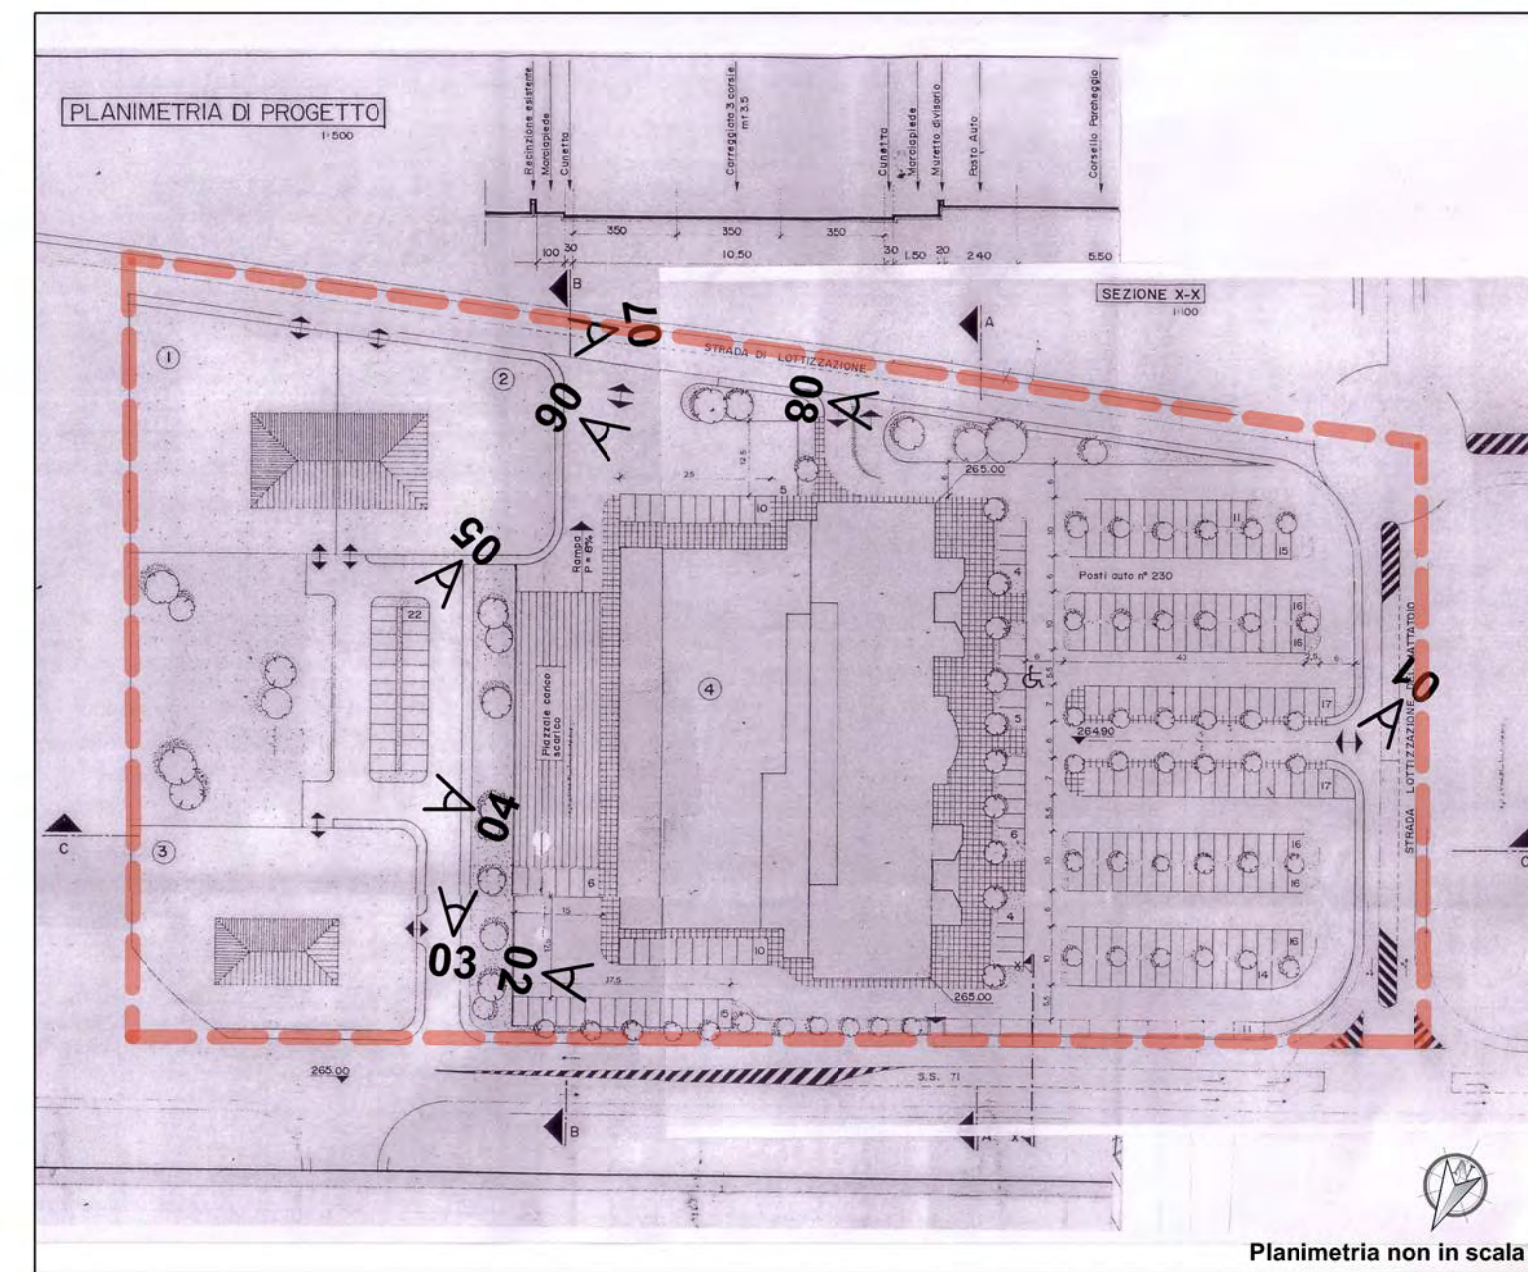

SCHEMA PLANIMETRIA DI LOTTIZZAZIONE CON INDICAZIONE PDV FOTOGRAFICI

RILIEVO FOTOGRAFICO - APRILE 2013



FOTO 01



FOTO 02



FOTO 07



FOTO 08

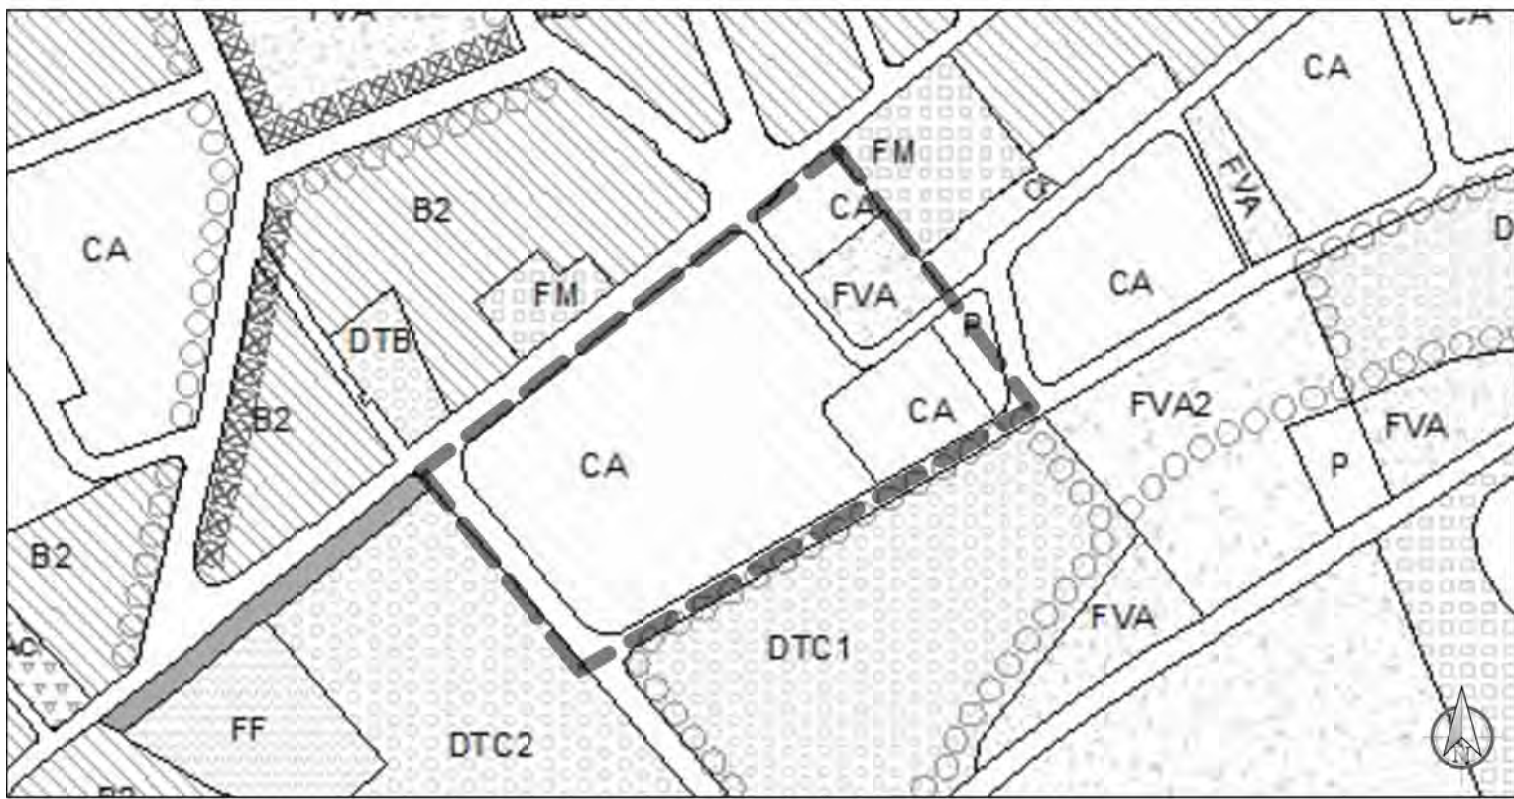


FOTO 03



FOTO 04

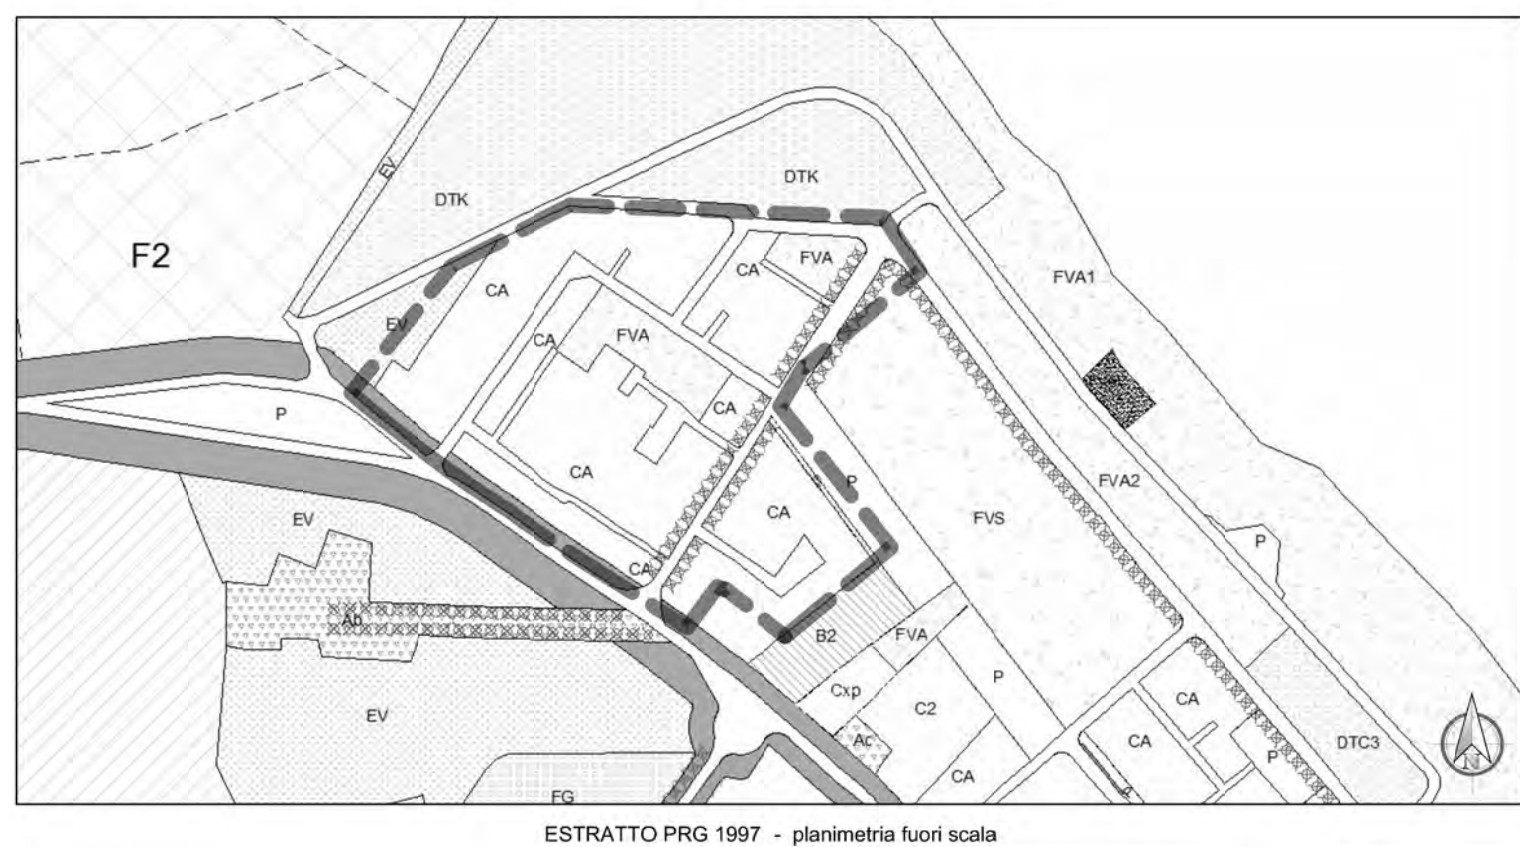
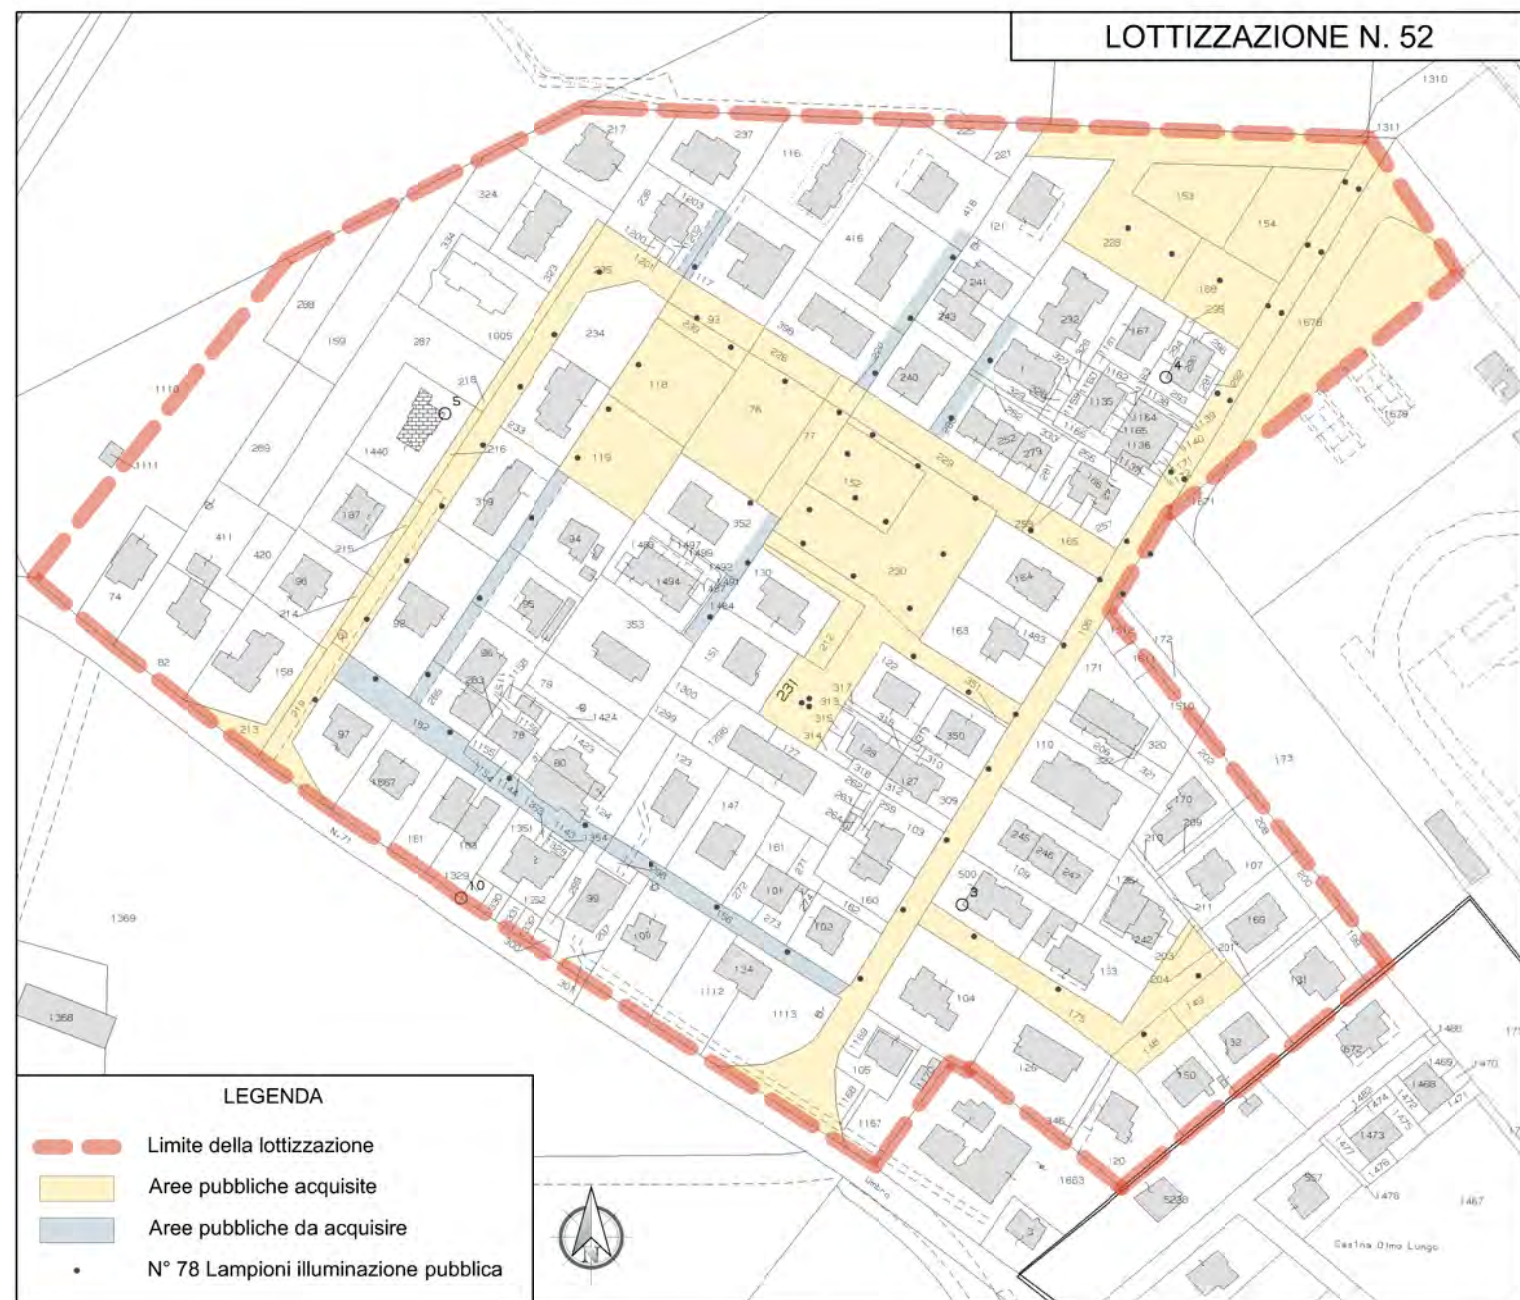


FOTO 05

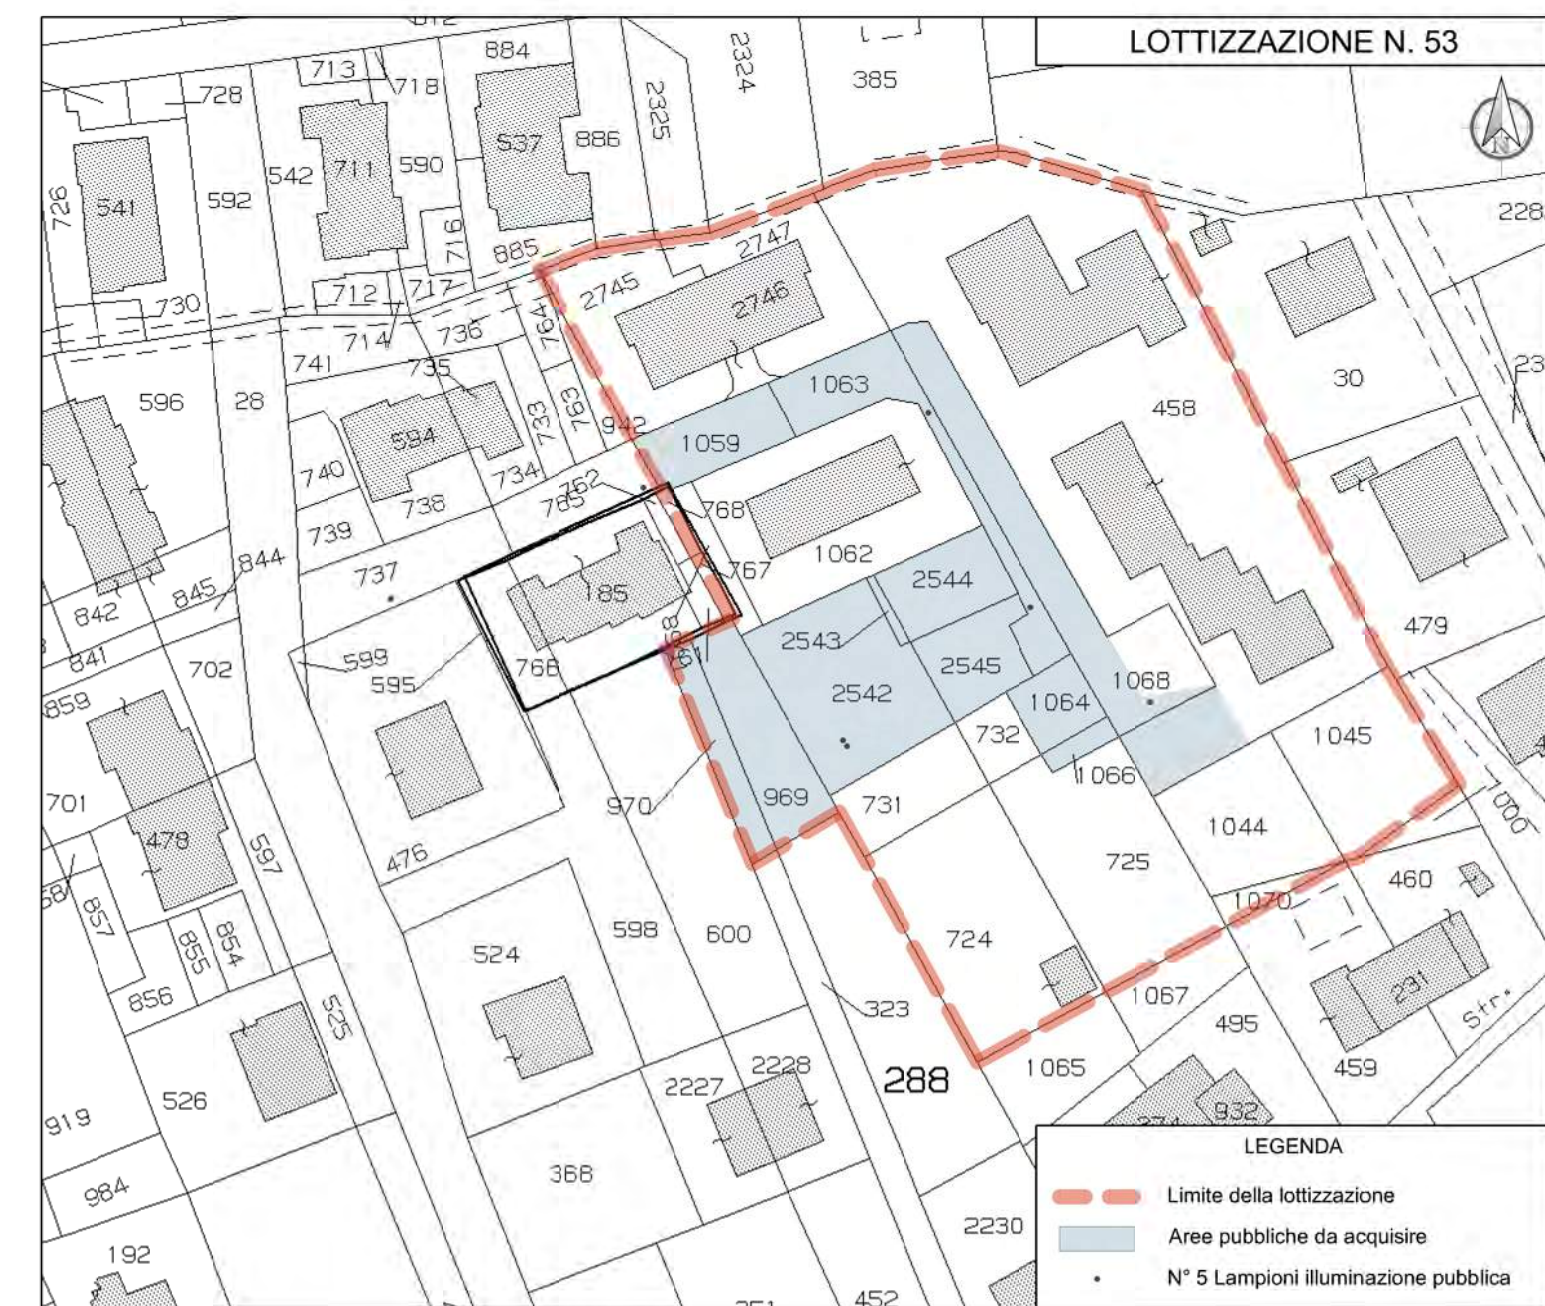


FOTO 06










INQUADRAMENTO SU MAPPA CATASTALE scala 1:1.000



INQUADRAMENTO SU ORTOFOTOCARTA

53 - LOTTIZZAZIONE EDILIZIA CASTIGLIONESE - VIA G. AMENDOLA CASTIGLIONE DEL LAGO

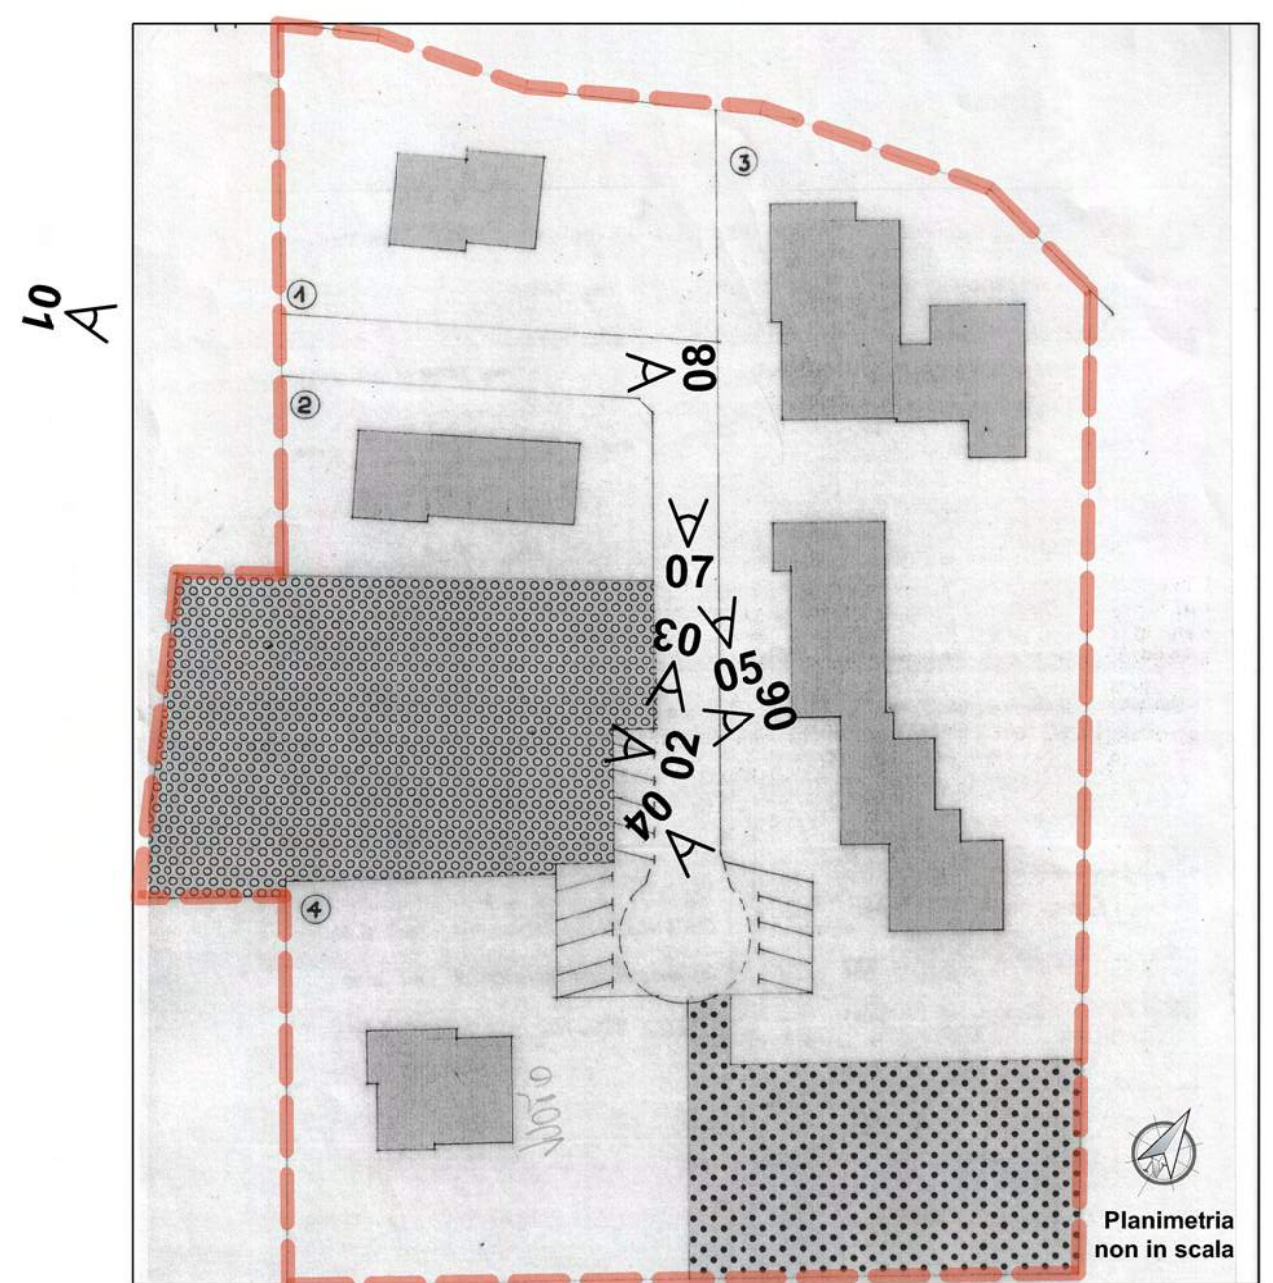

SCHEMA PLANIMETRIA DI LOTTIZZAZIONE CON INDICAZIONE PDV FOTOGRAFICI

RILIEVO FOTOGRAFICO - APRILE 2013



FOTO 01



FOTO 02



FOTO 07



FOTO 08



FOTO 03




FOTO 04




FOTO 05



FOTO 06




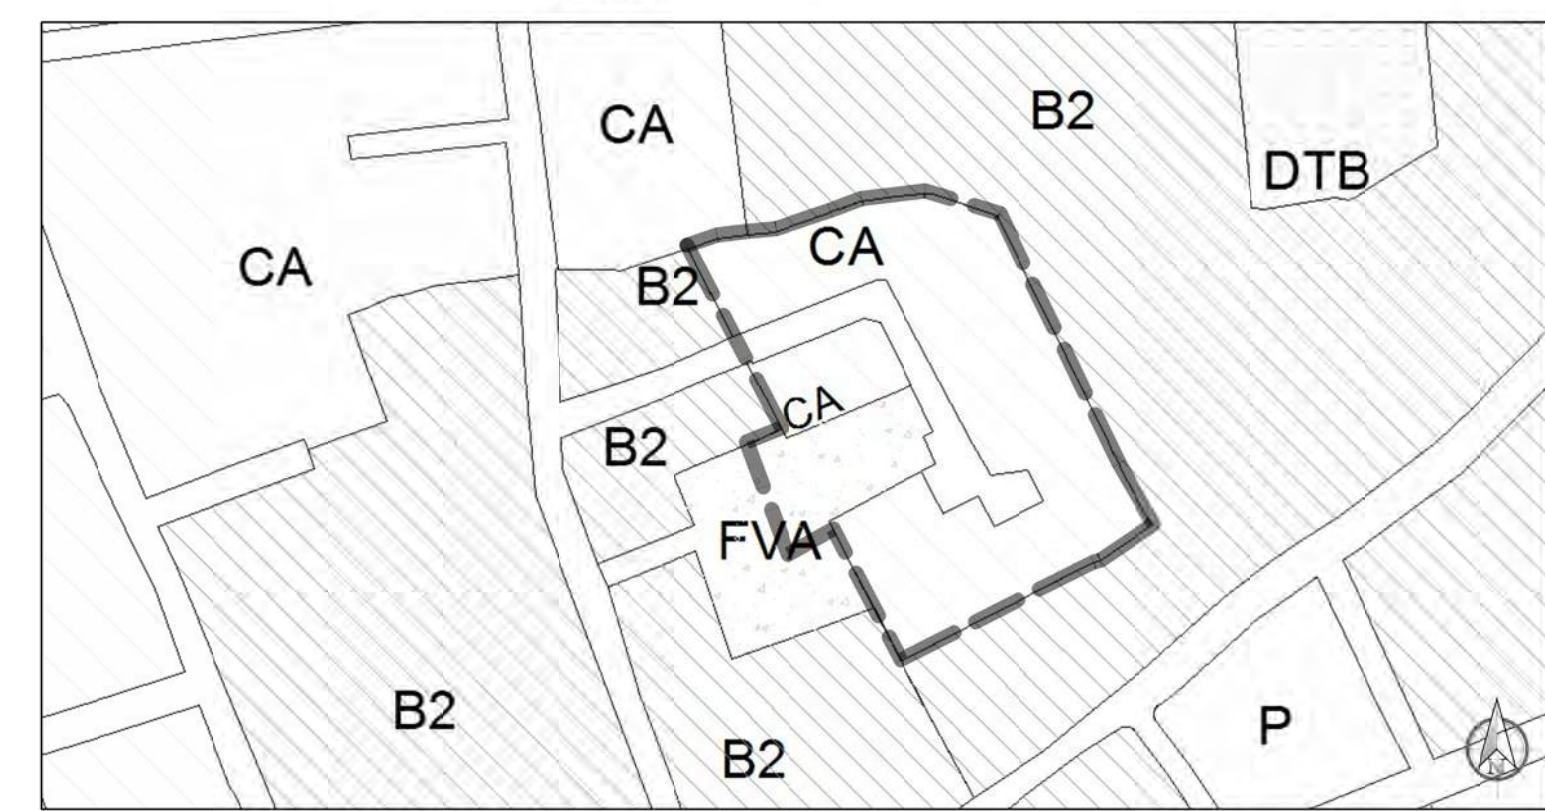


ESTRATTO PRG 1997 - planimetria fuori scala


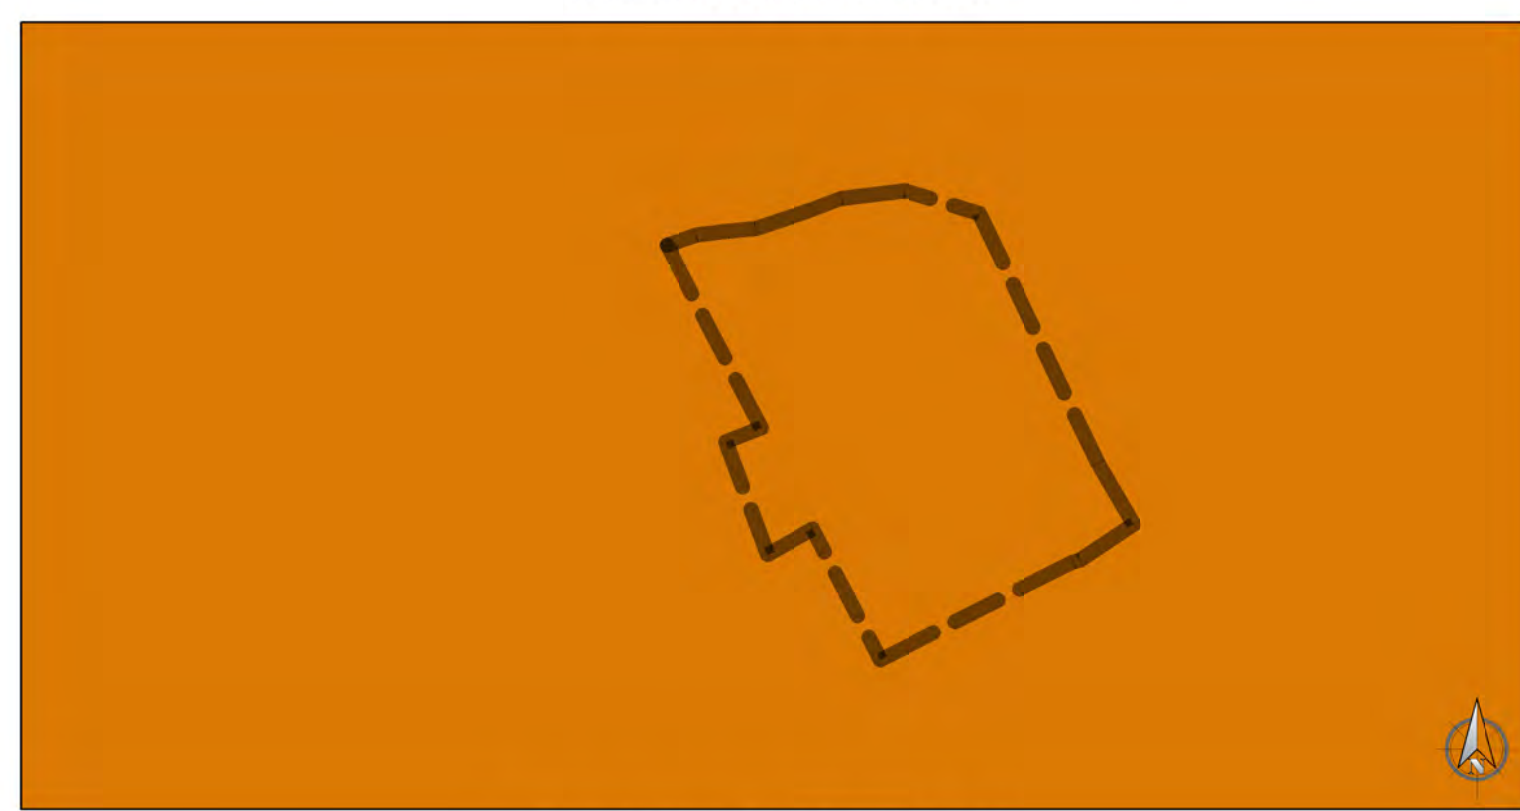


ESTRATTO PRG-PS 2012 - planimetria fuori scala






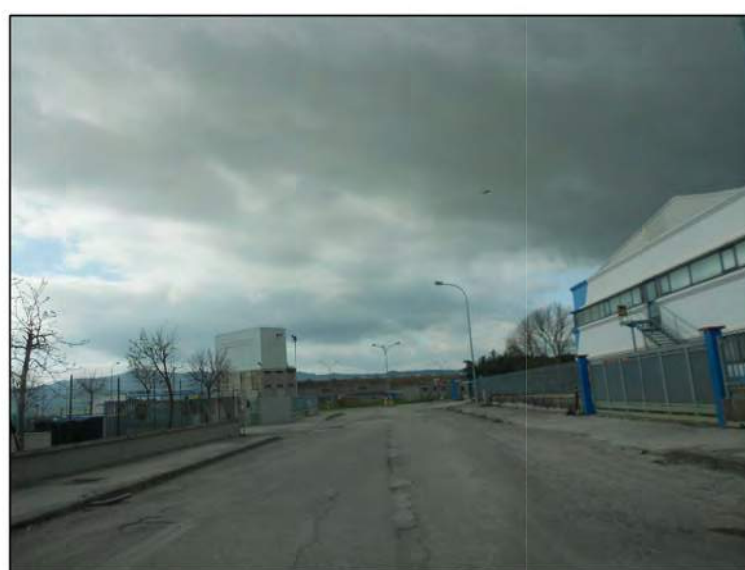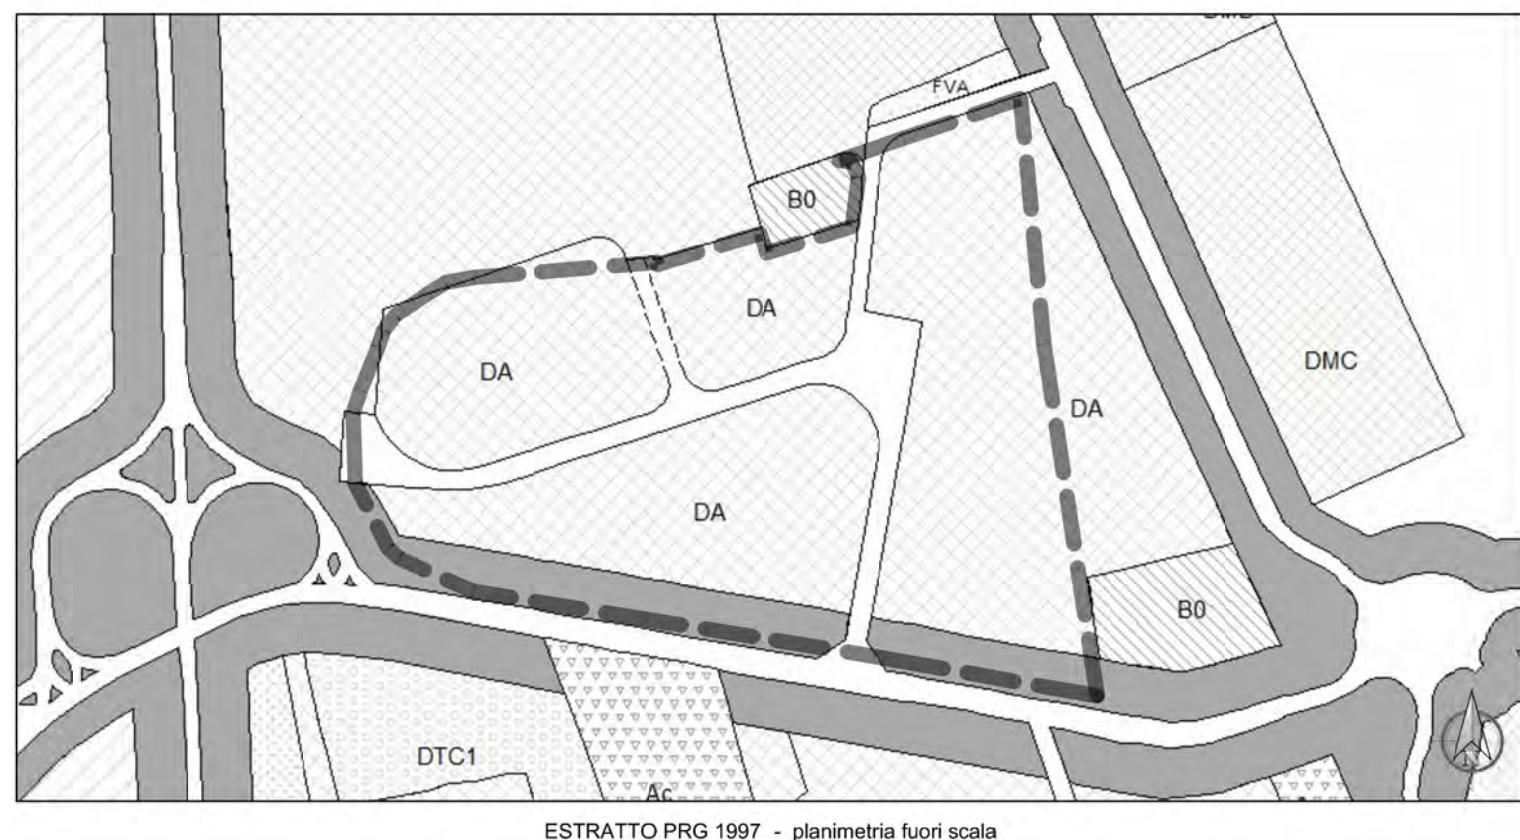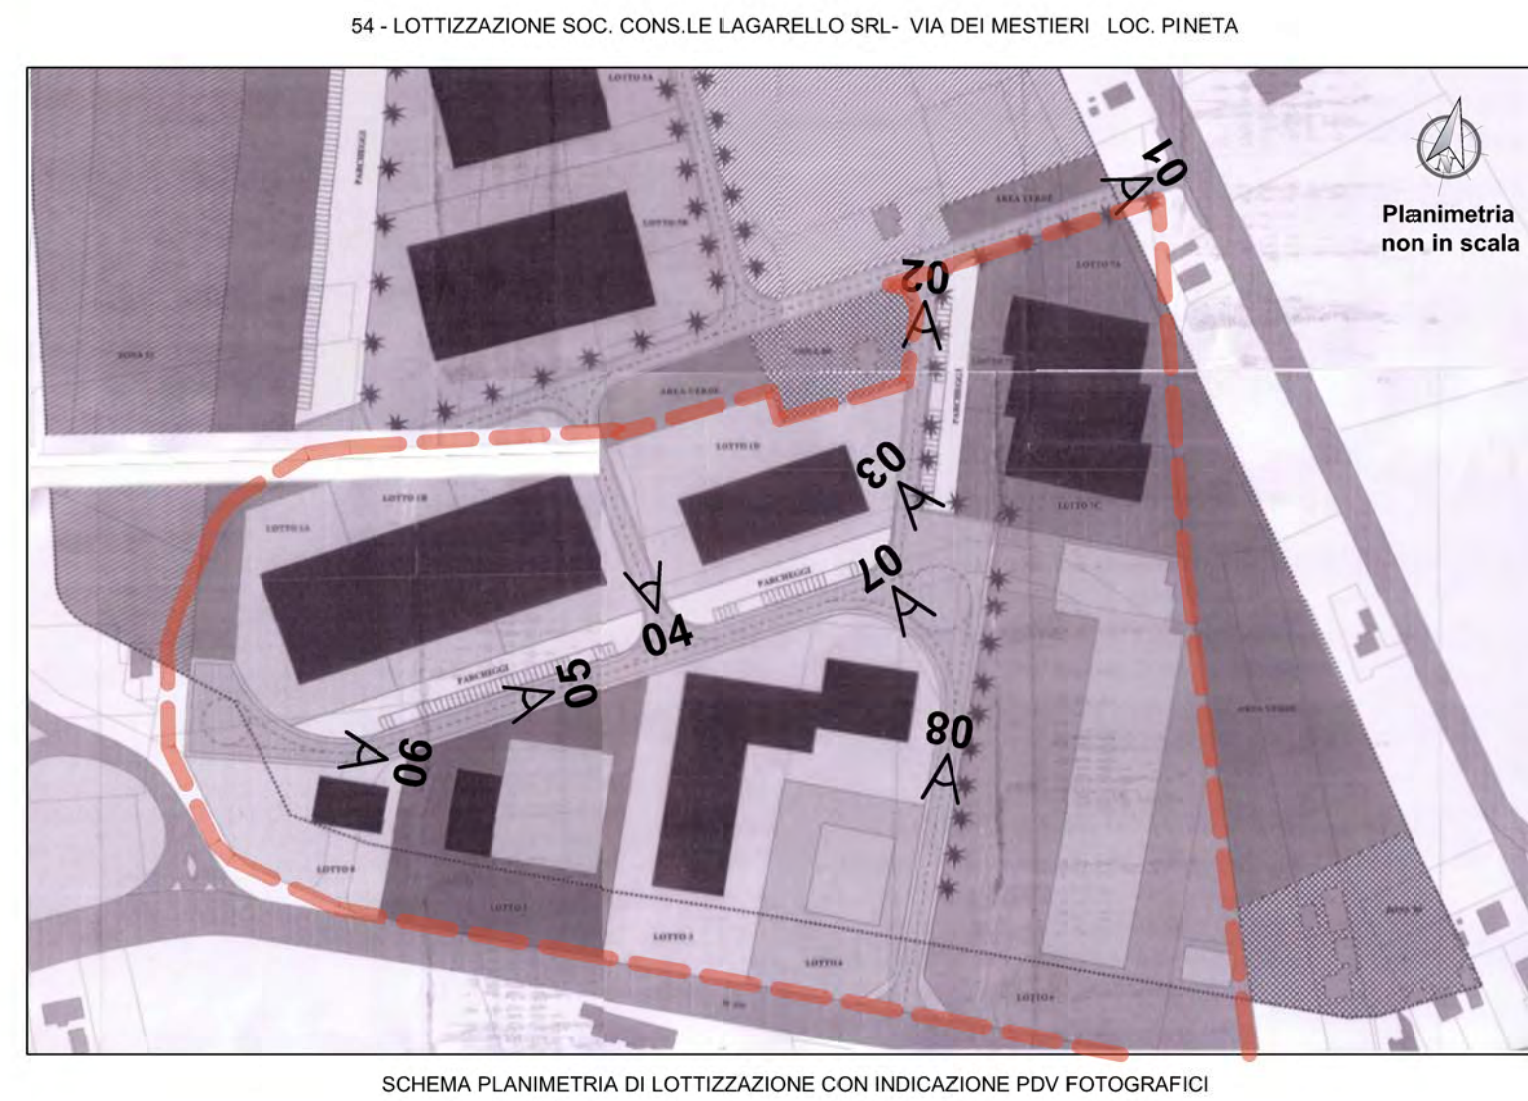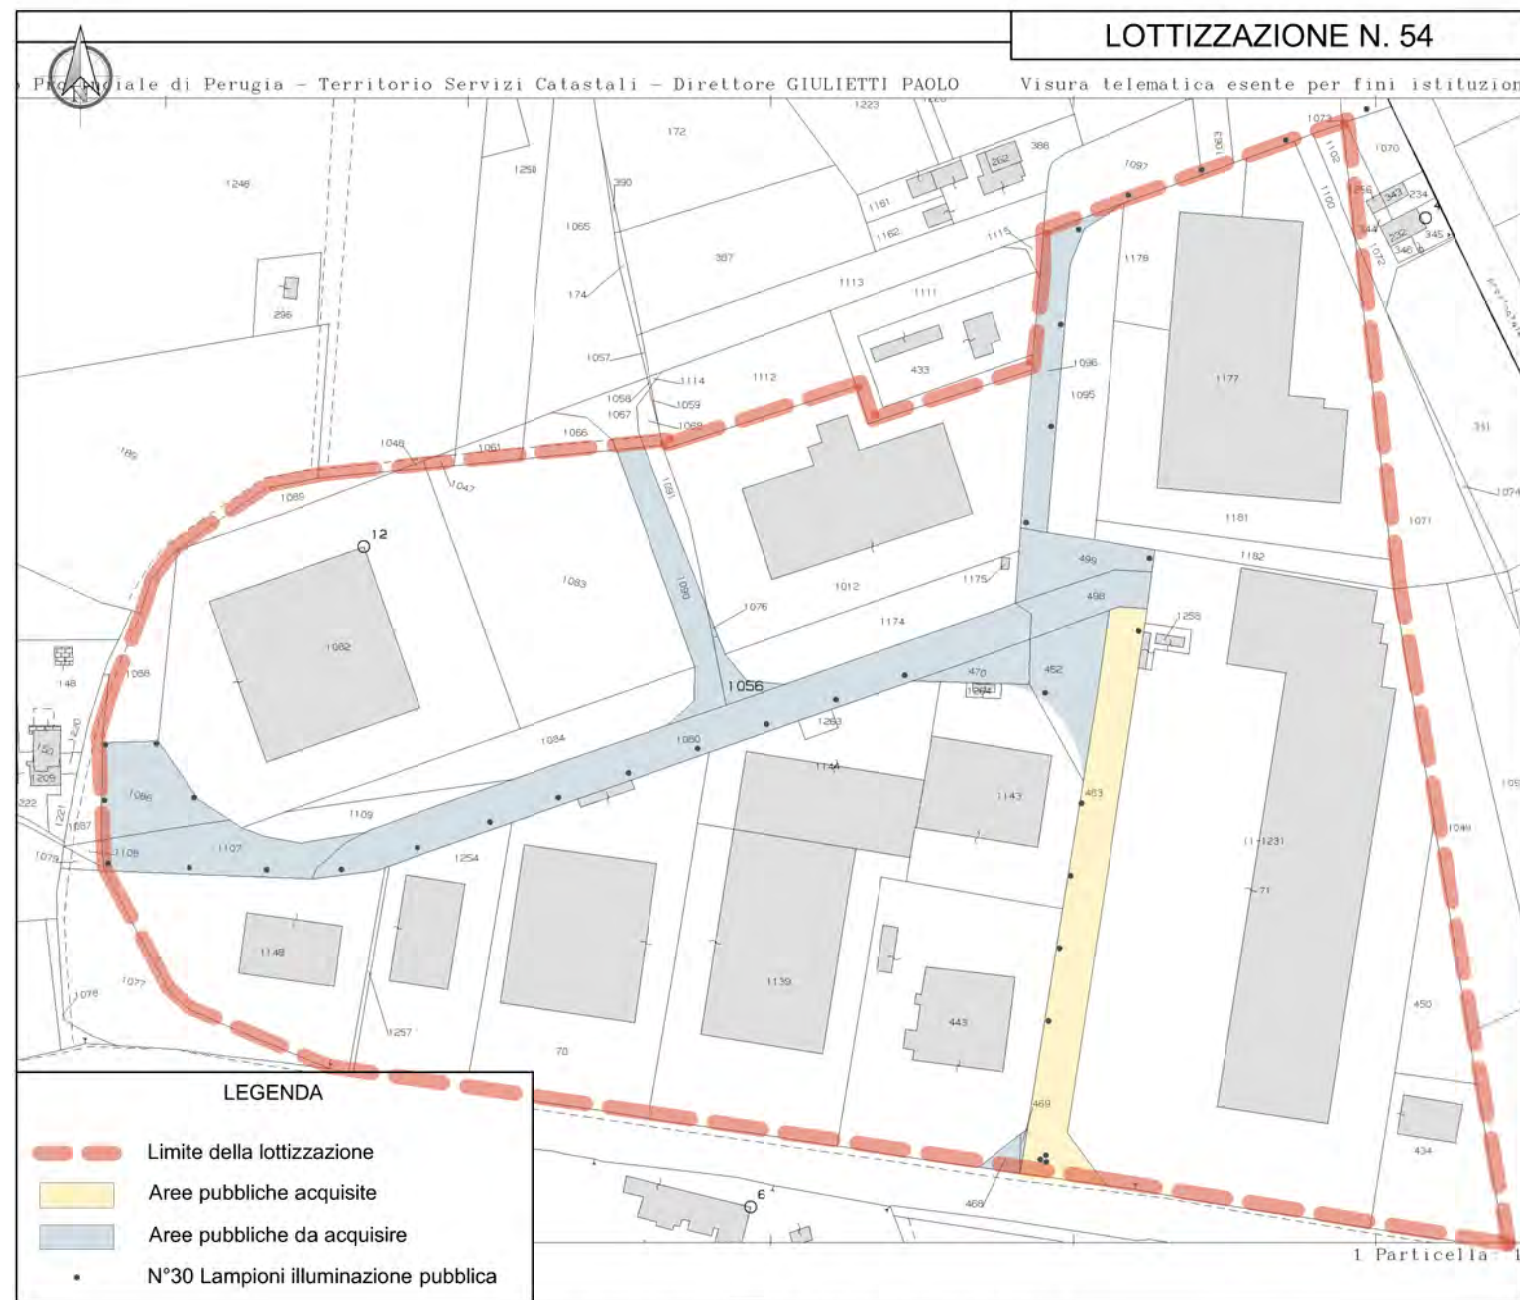




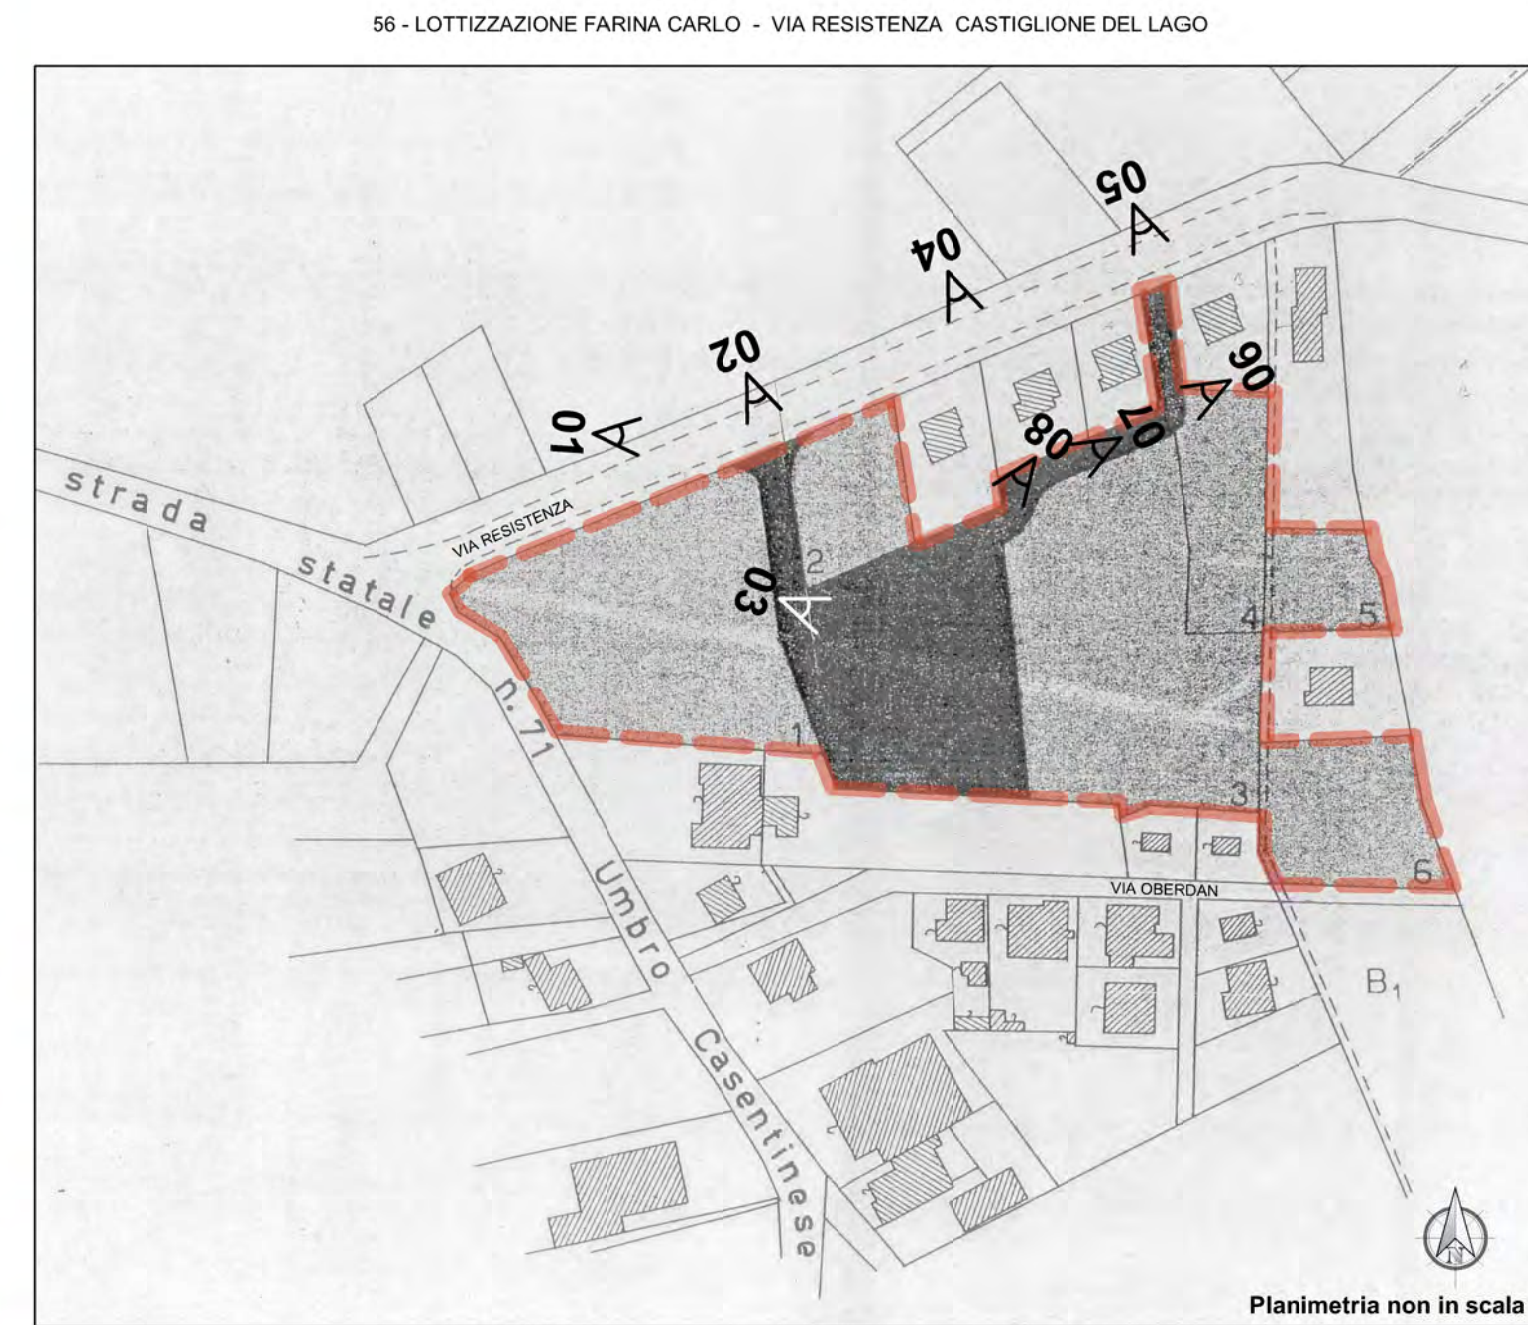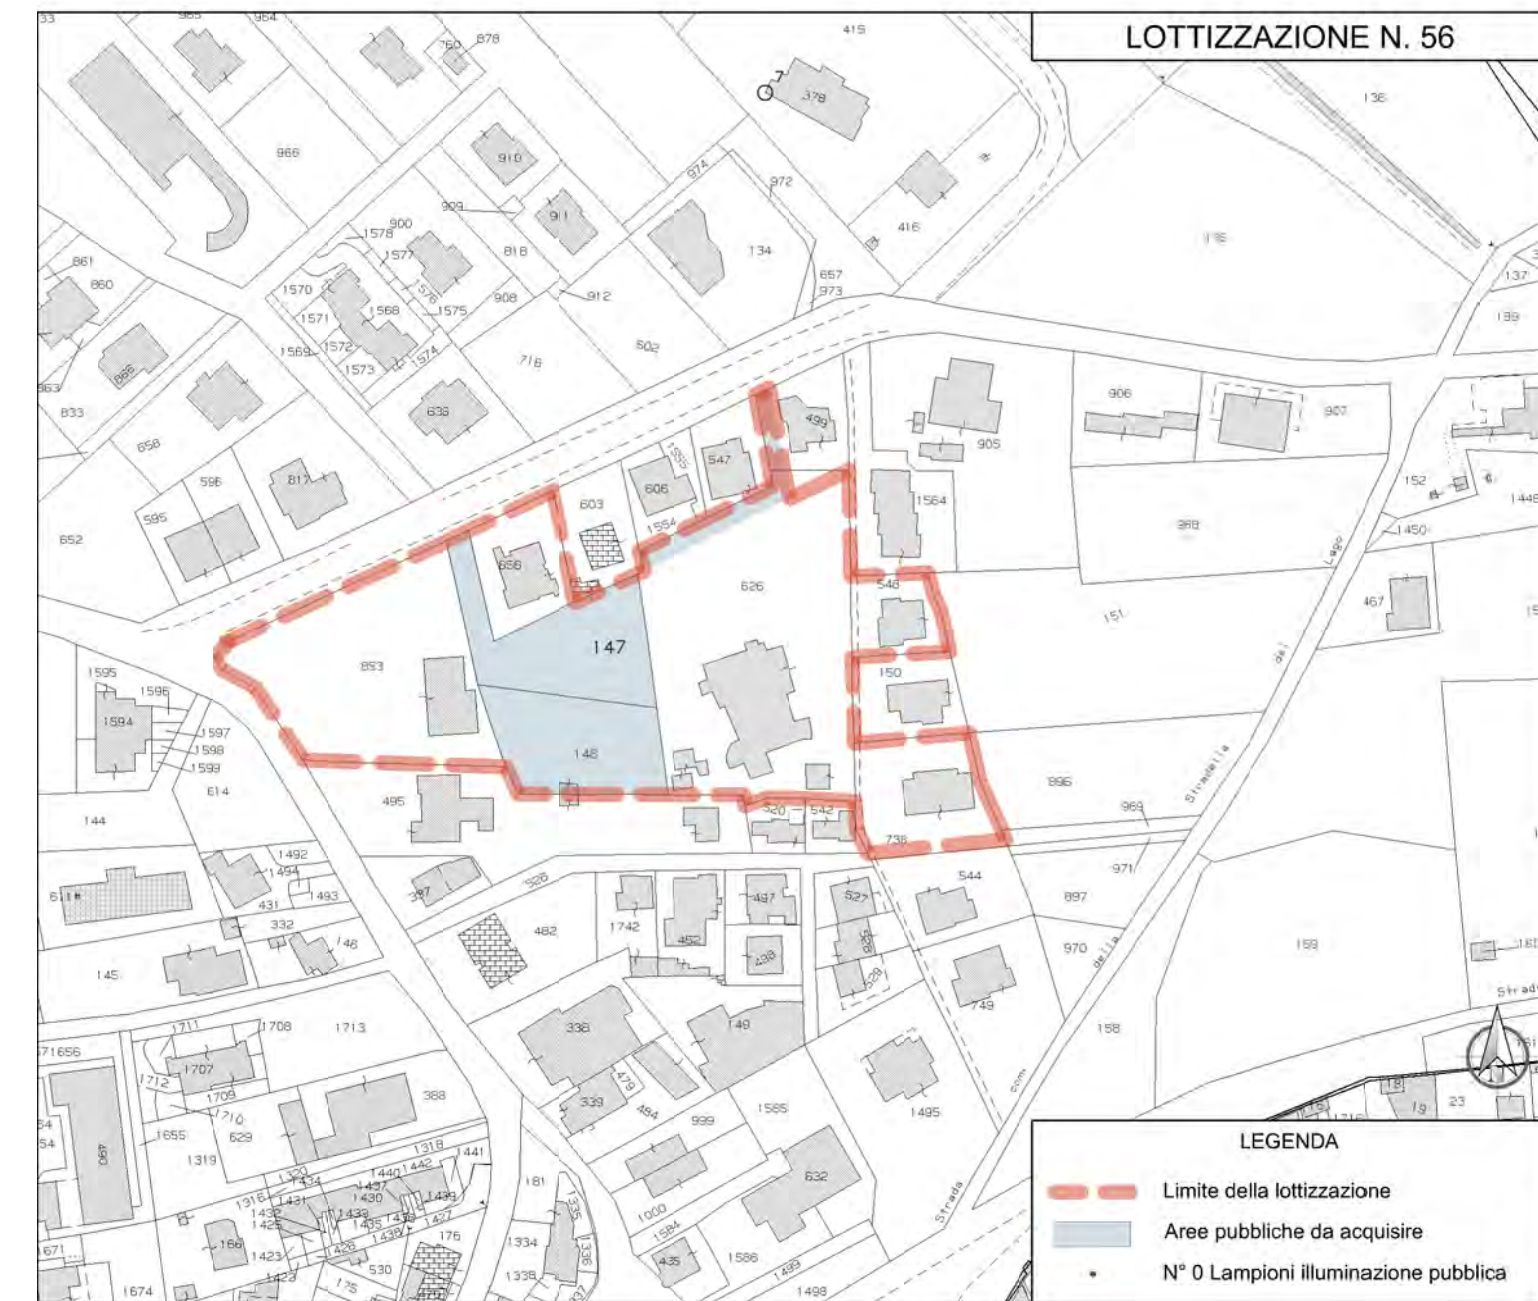



RILIEVO FOTOGRAFICO - APRILE 2013

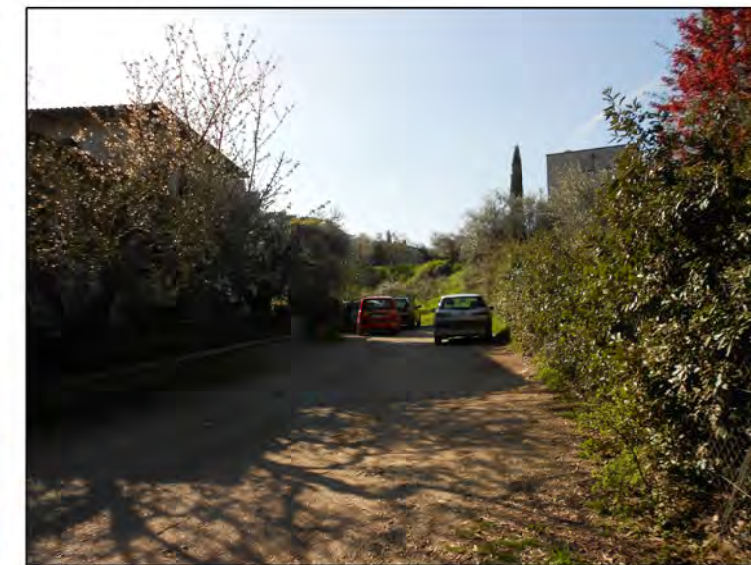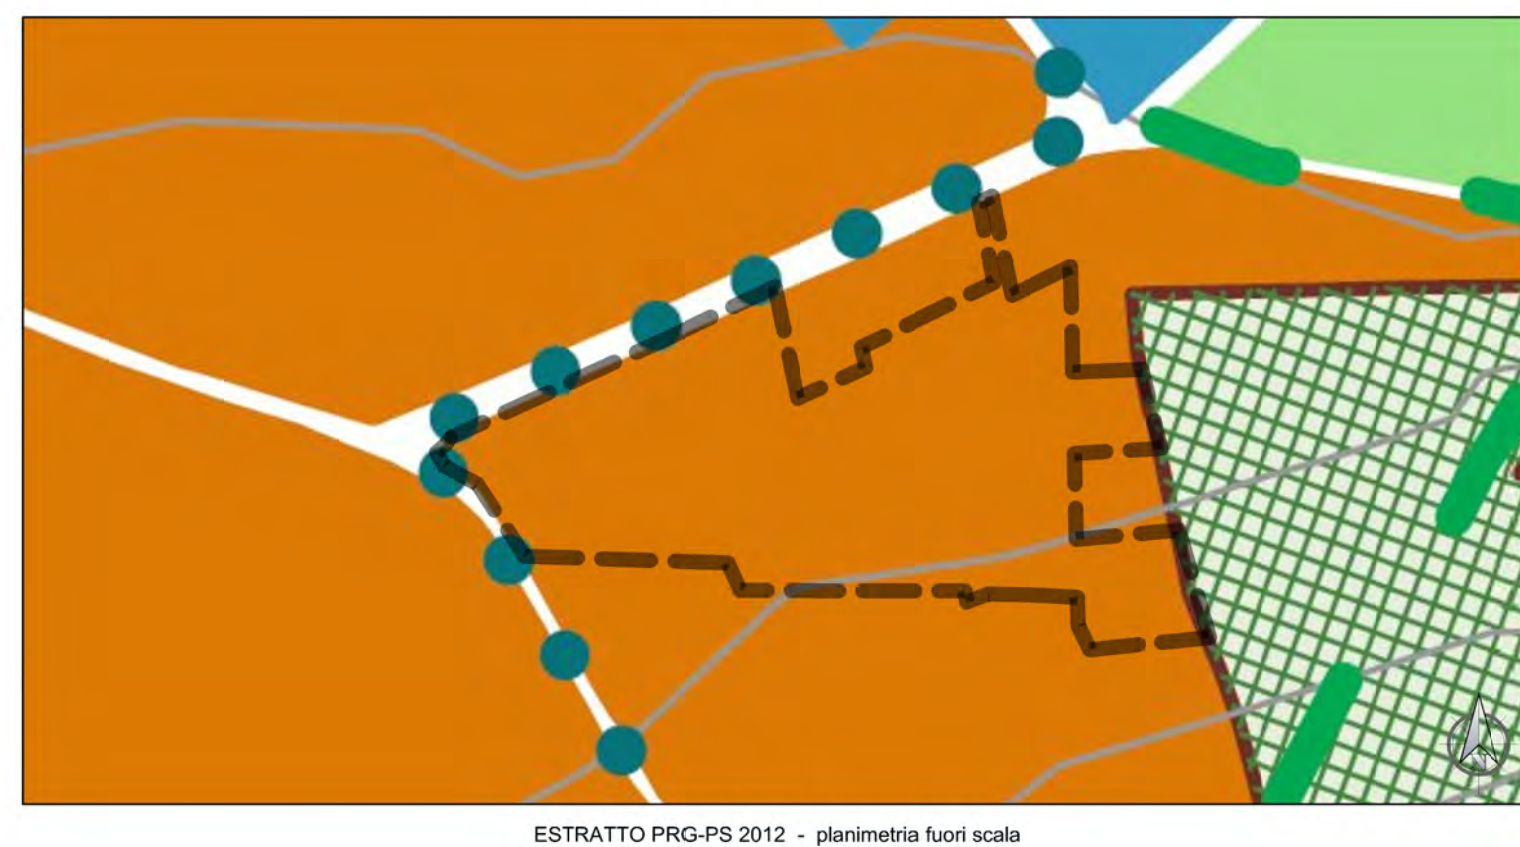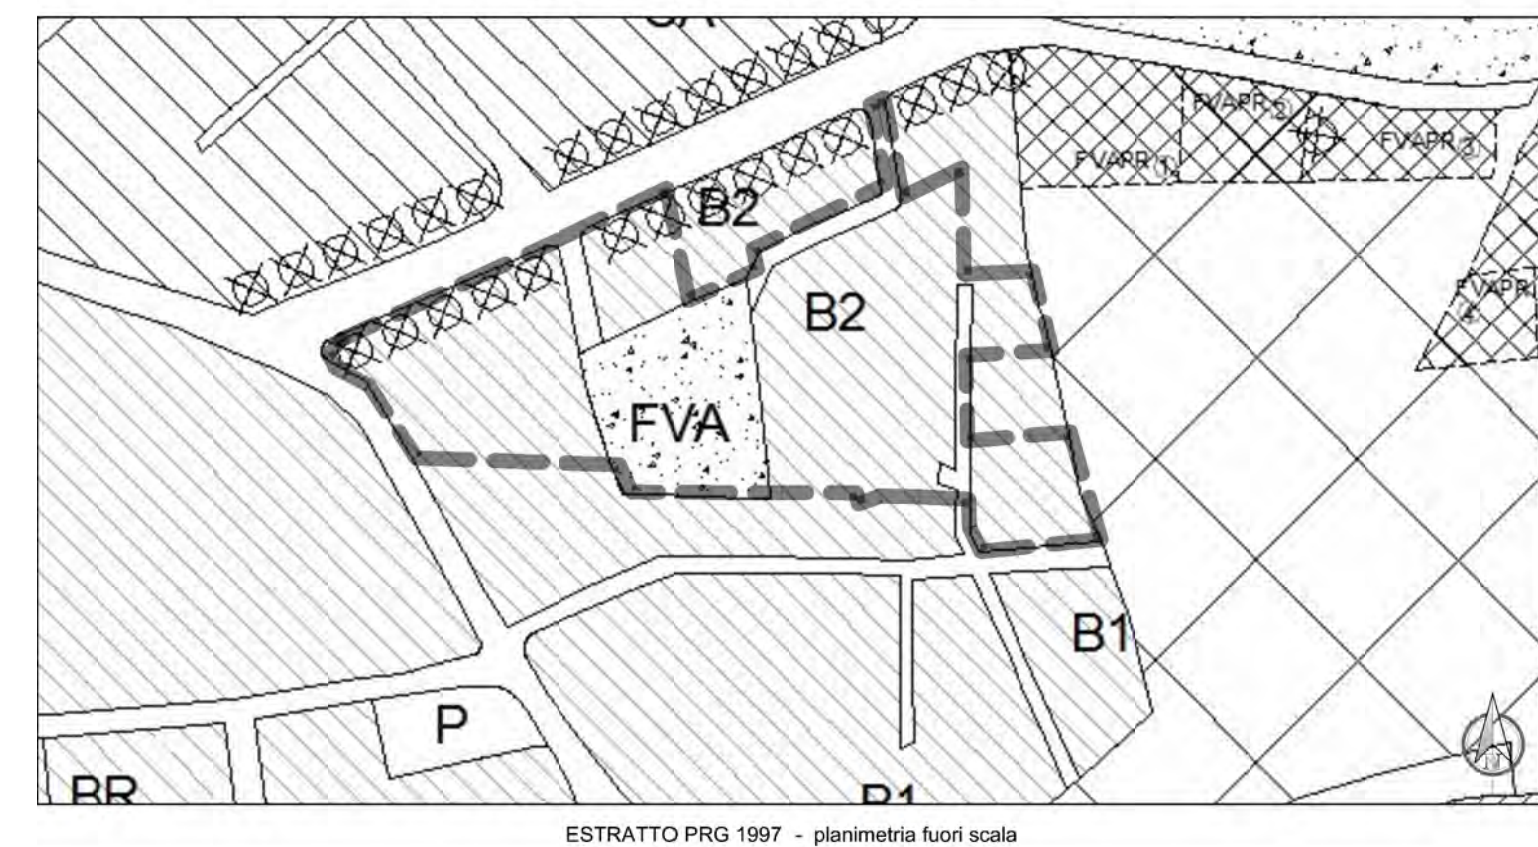



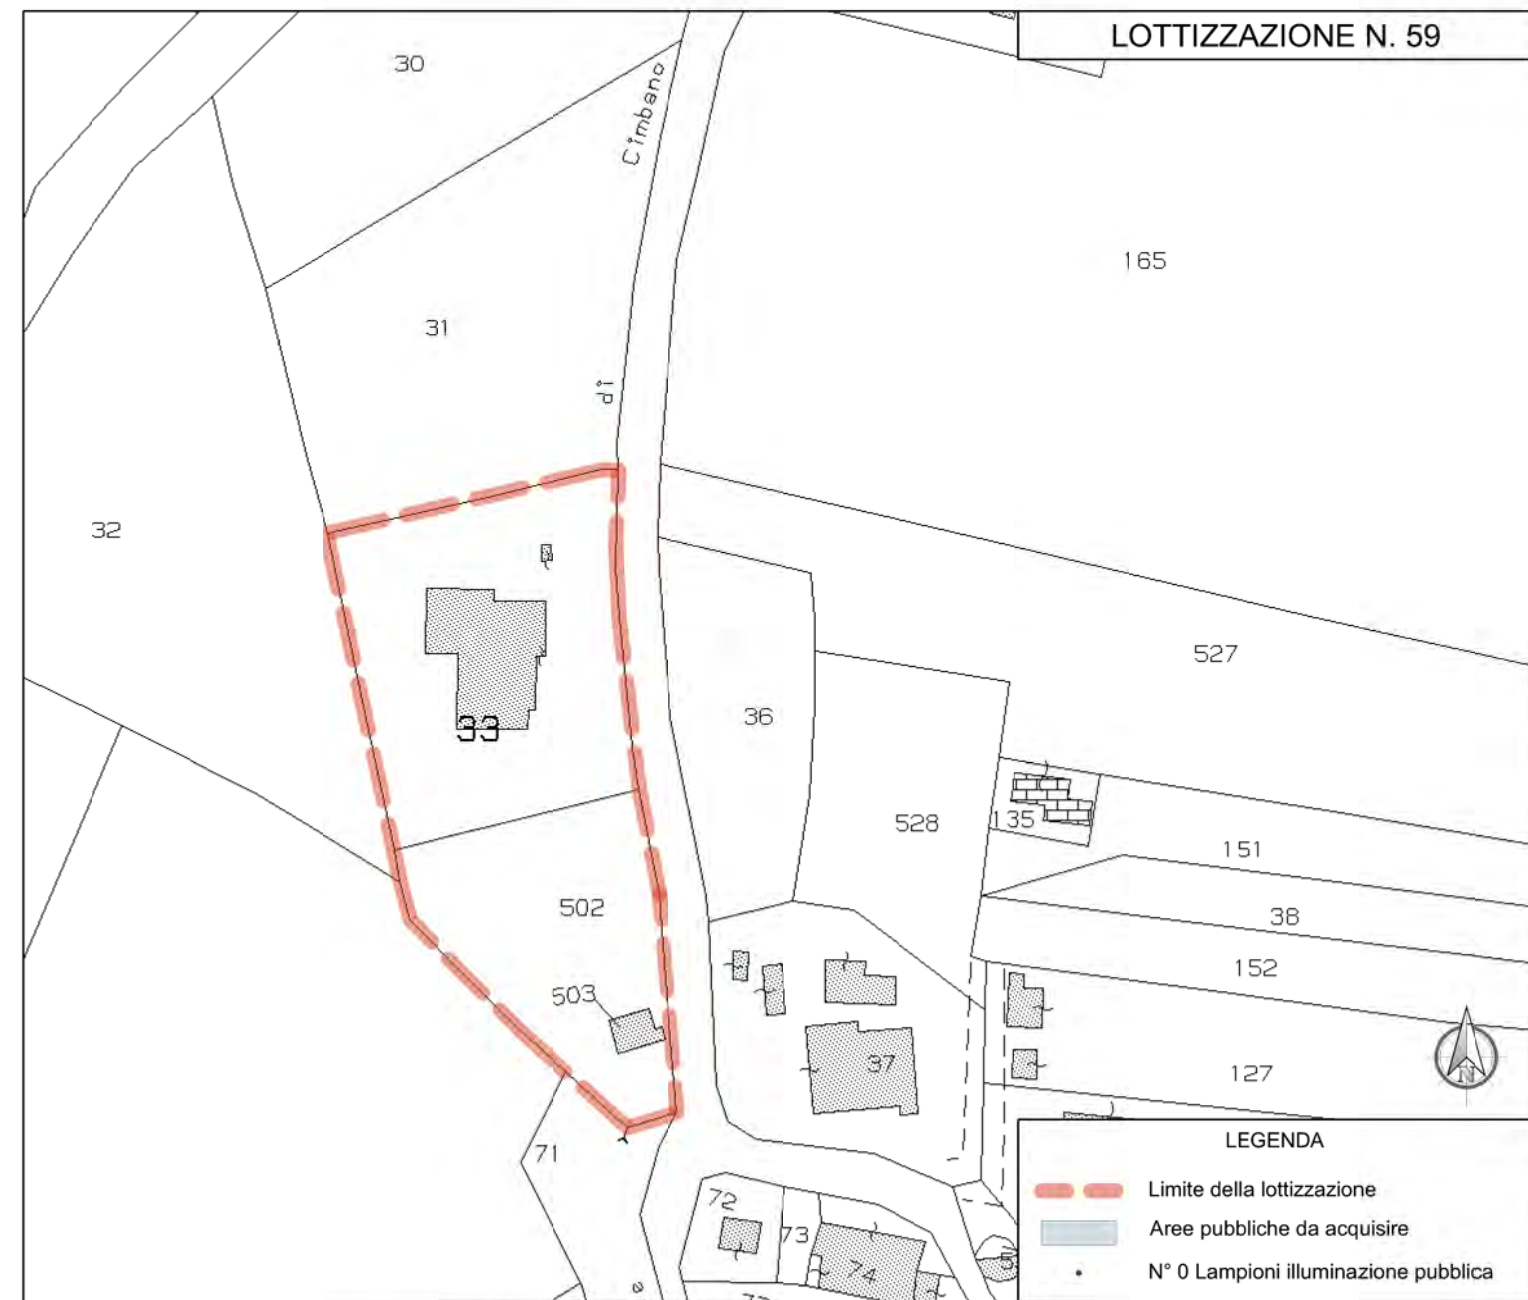


59 - LOTTIZZAZIONE CERRI EMMA - LOC. CIMBANO VAIANO

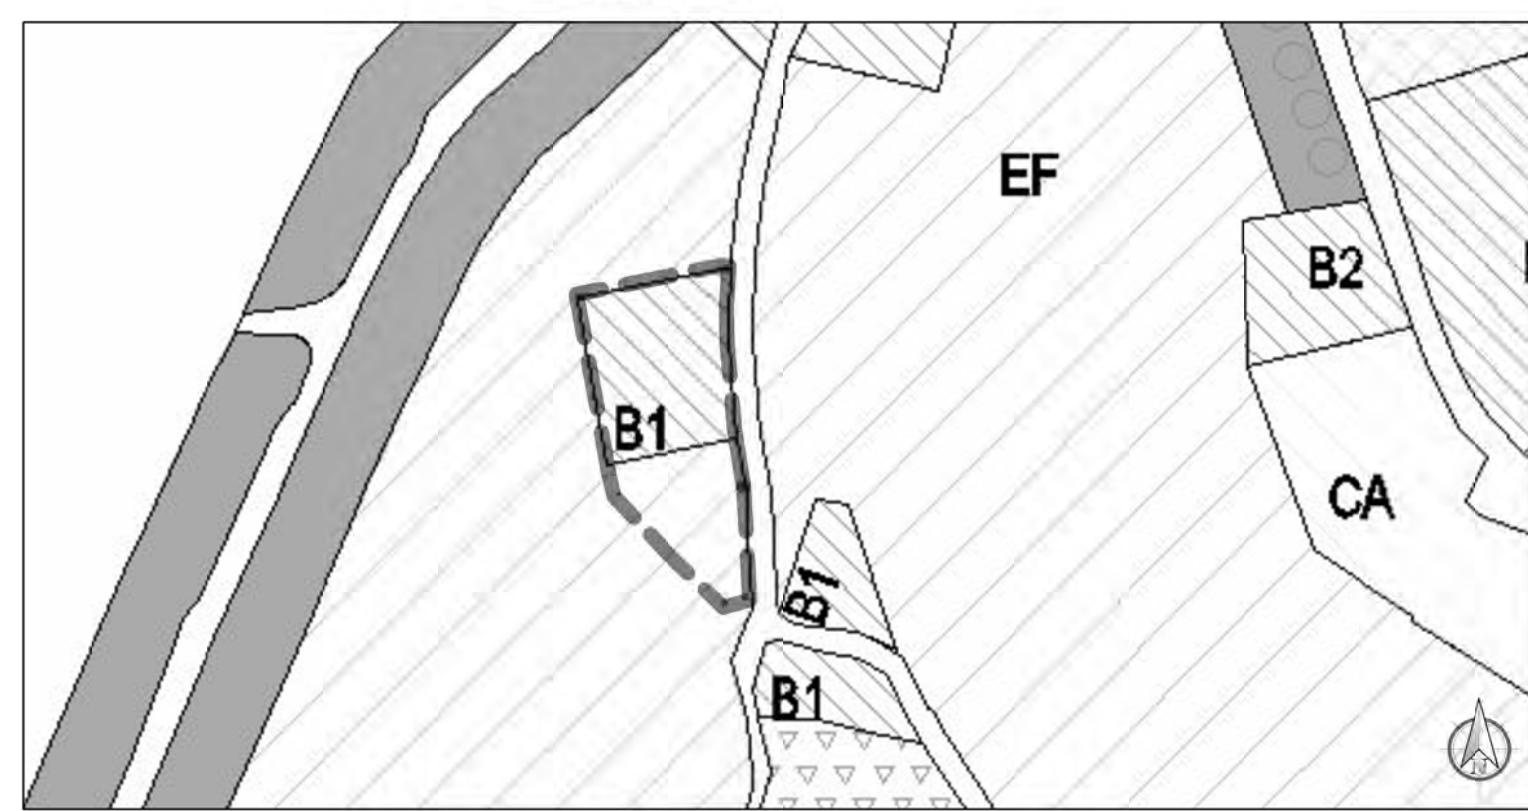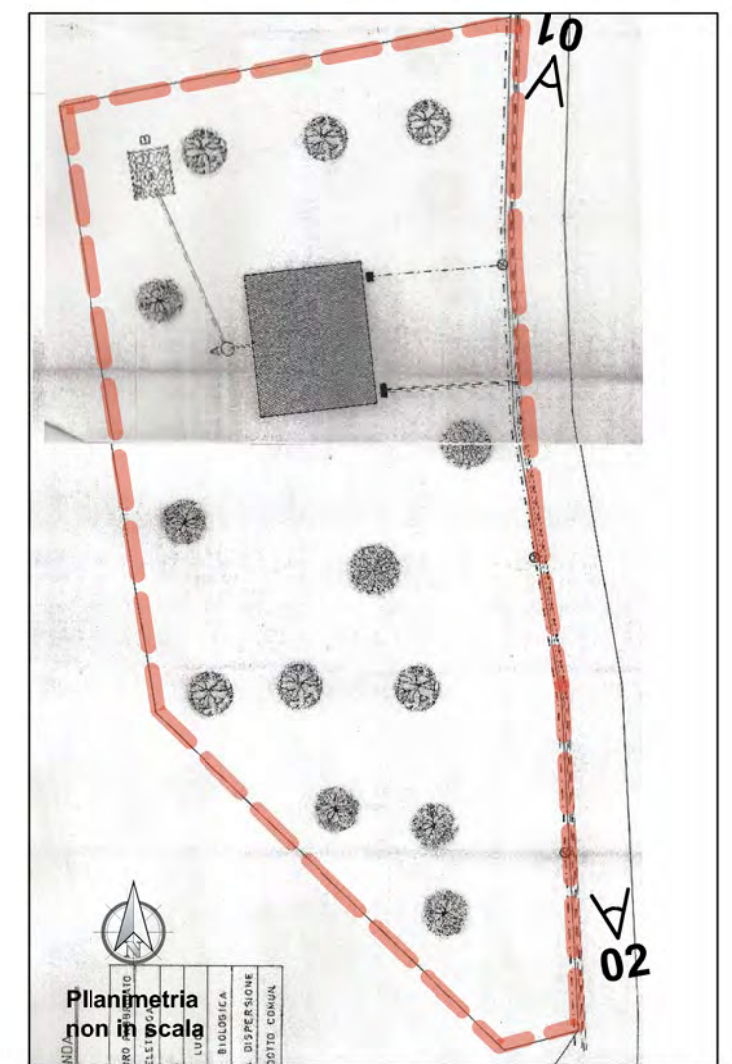

RILIEVO FOTOGRAFICO - GIUGNO 2013







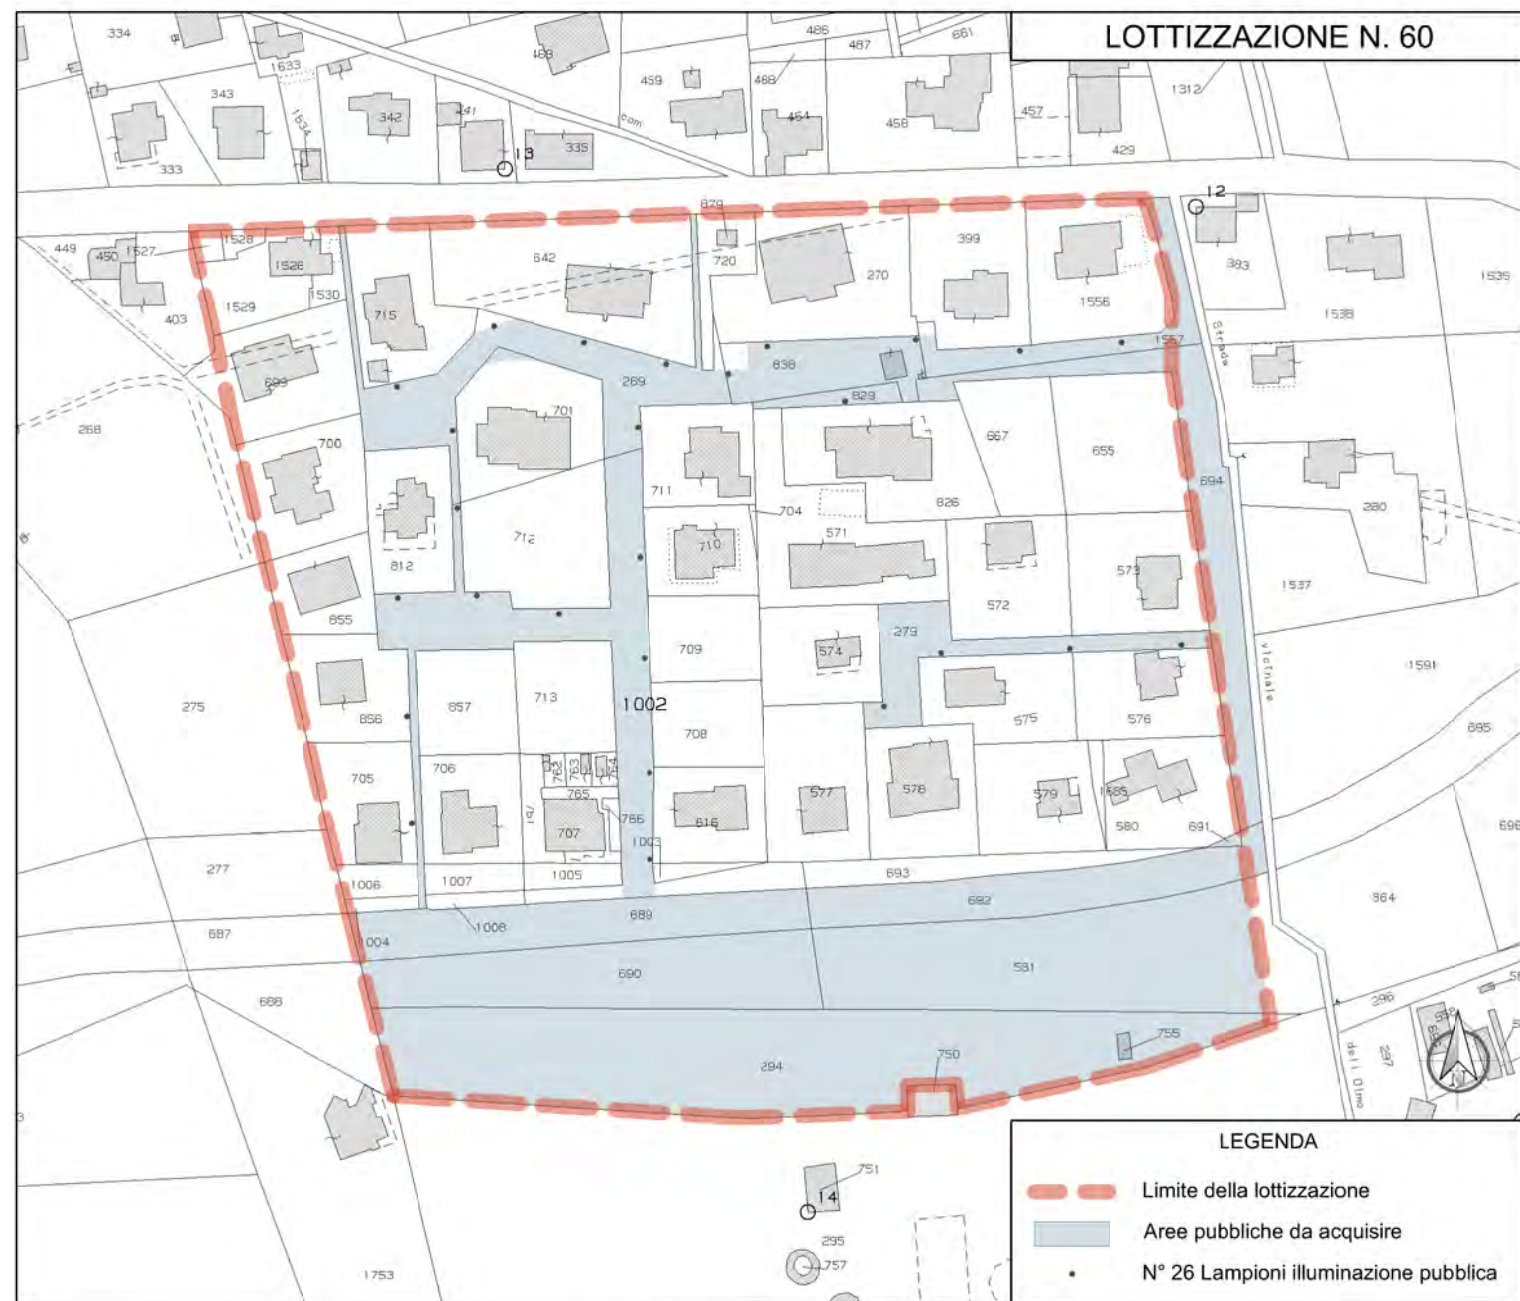


SCHEMA PLANIMETRIA DI LOTTIZZAZIONE CON INDICAZIONE PDV FOTOGRAFICI

RILIEVO FOTOGRAFICO - APRILE 2013

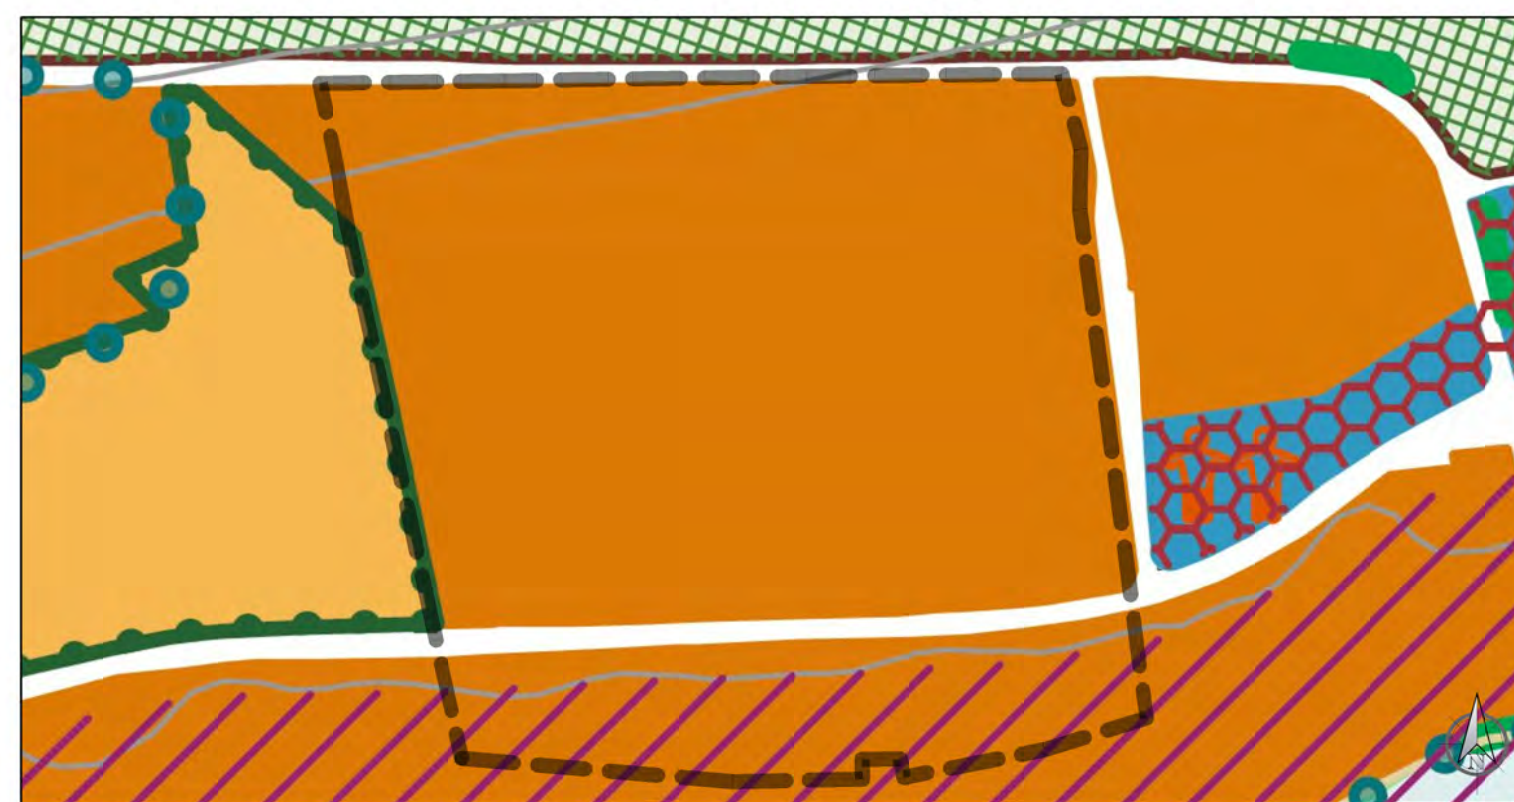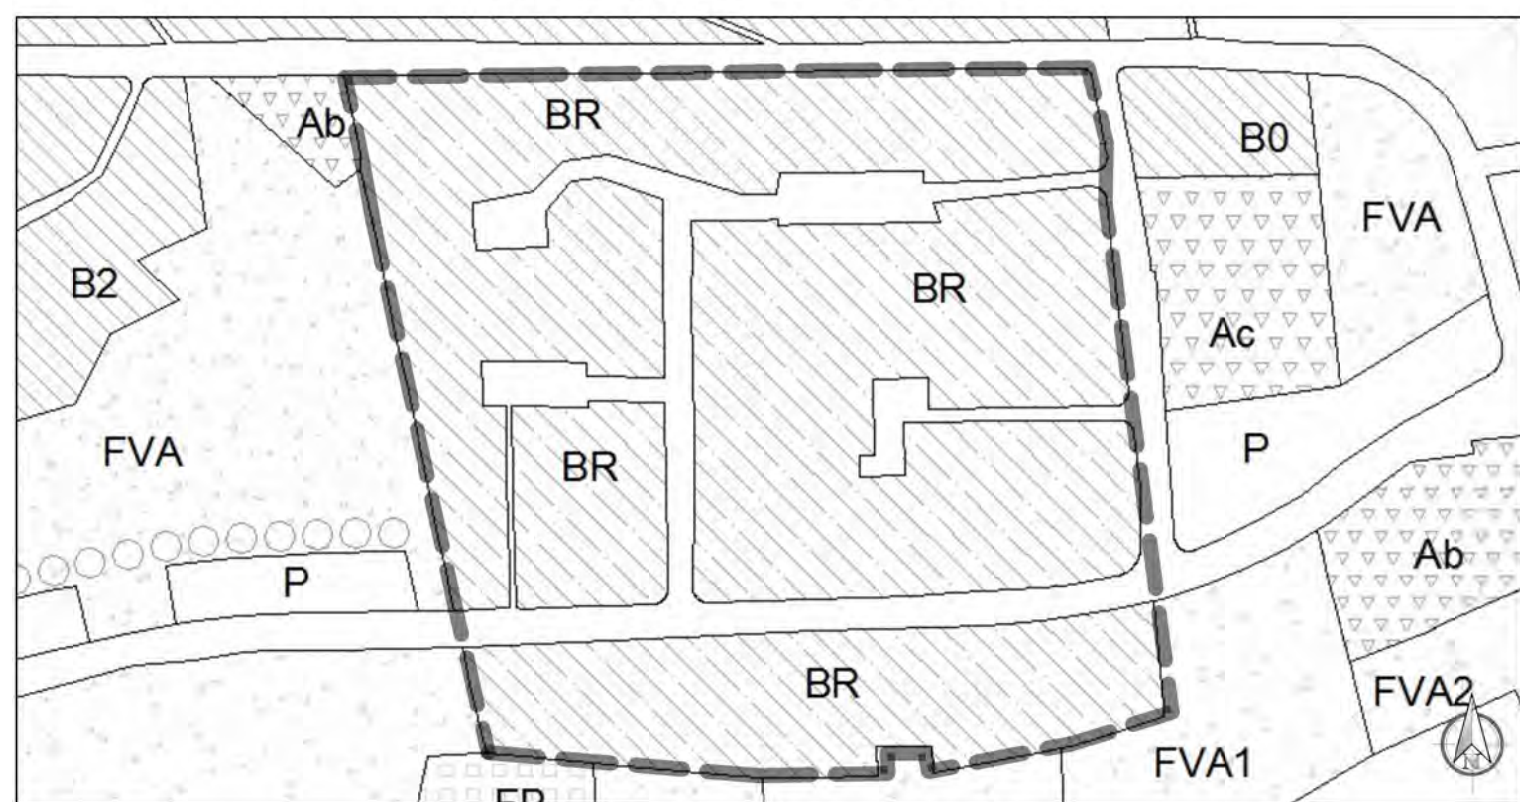



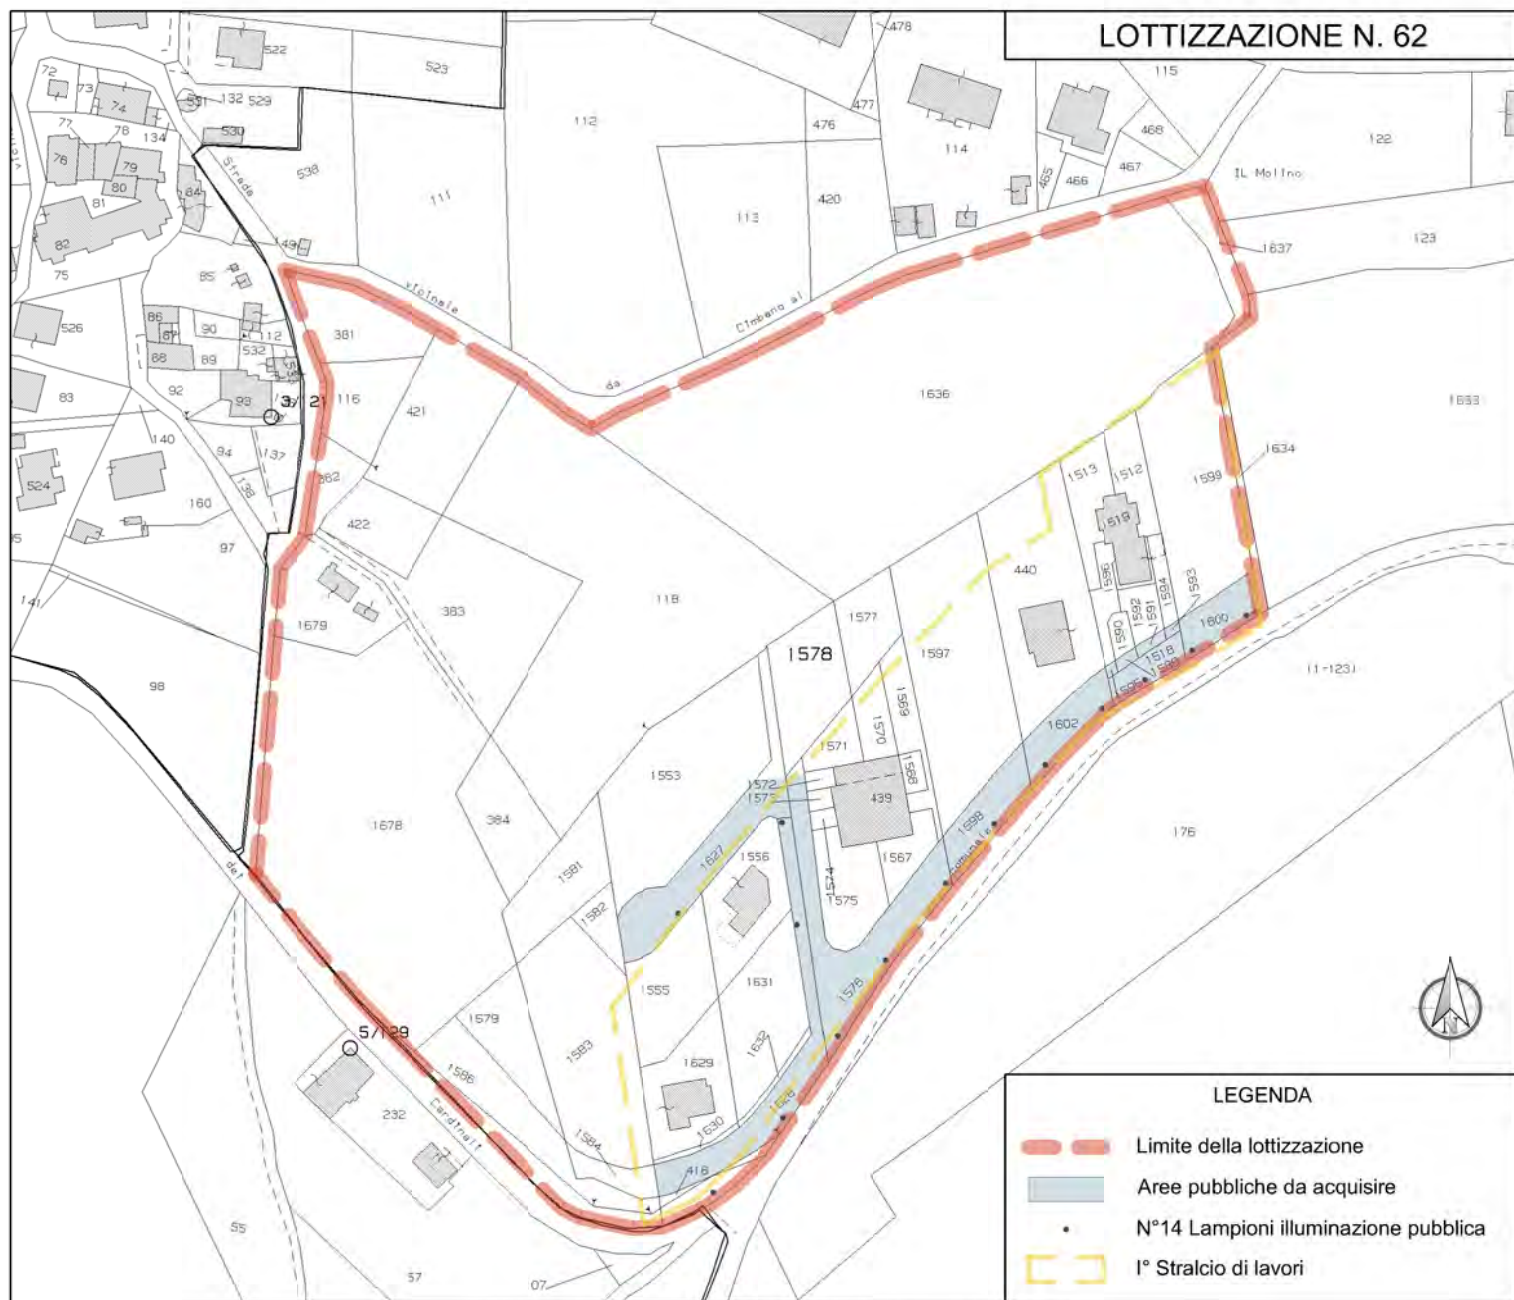


INQUADRAMENTO SU MAPPA CATASTALE scala 1:2.000





INQUADRAMENTO SU ORTOFOTOCARTA

62 - LOTTIZZAZIONE BATINO BENITO E ALTRI - VIA CHIUSI VILLA STRADA

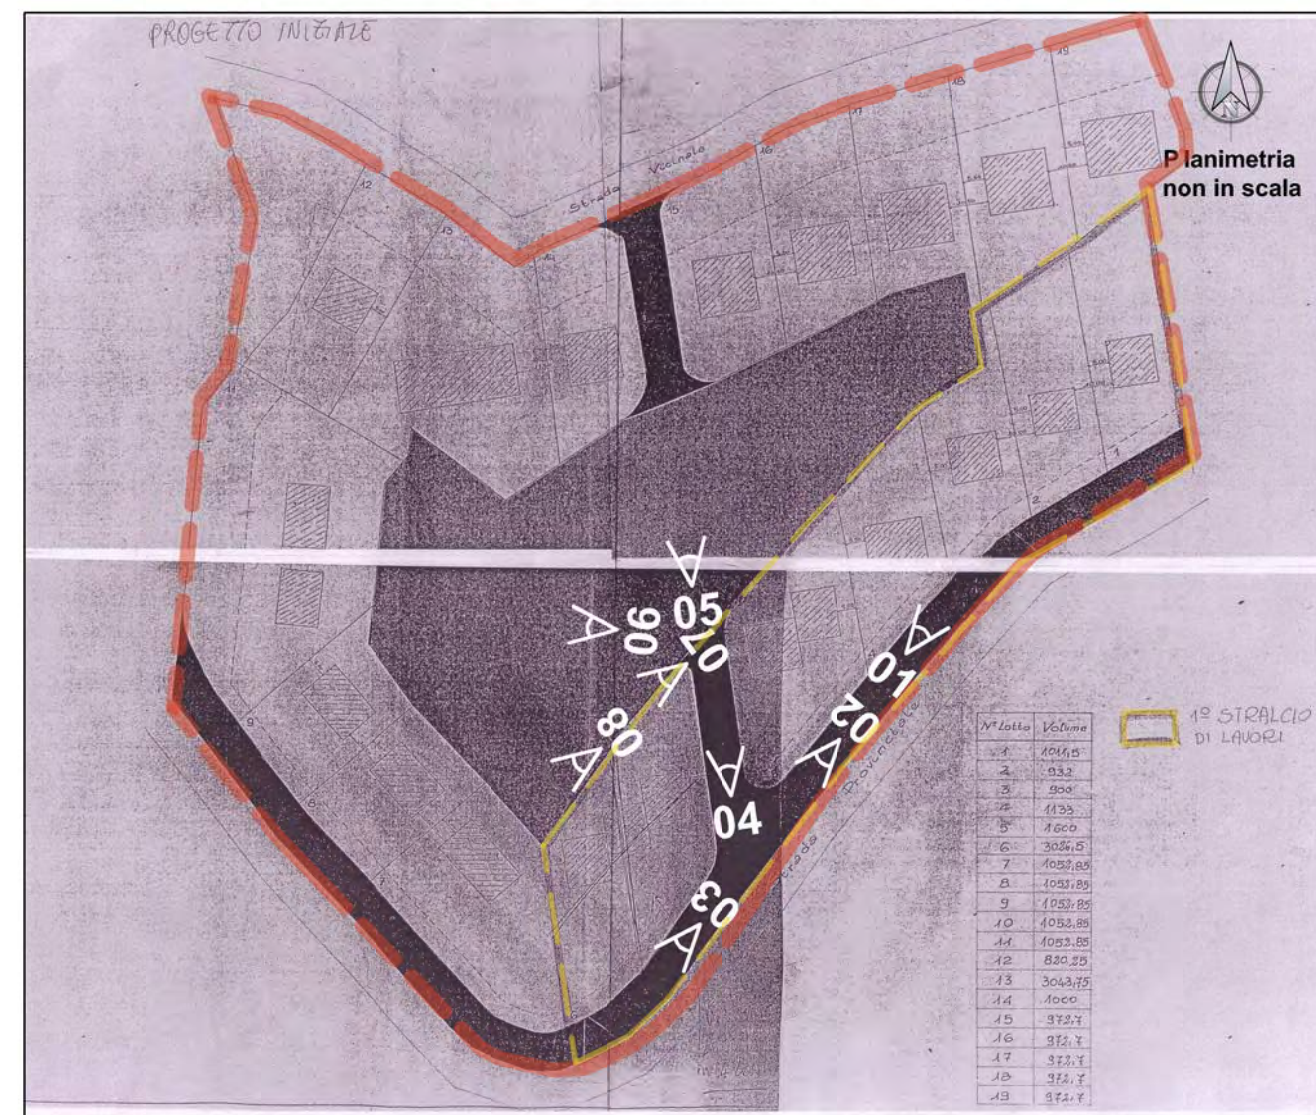


SCHEMA PLANIMETRIA DI LOTTIZZAZIONE CON INDICAZIONE PDV FOTOGRAFICI

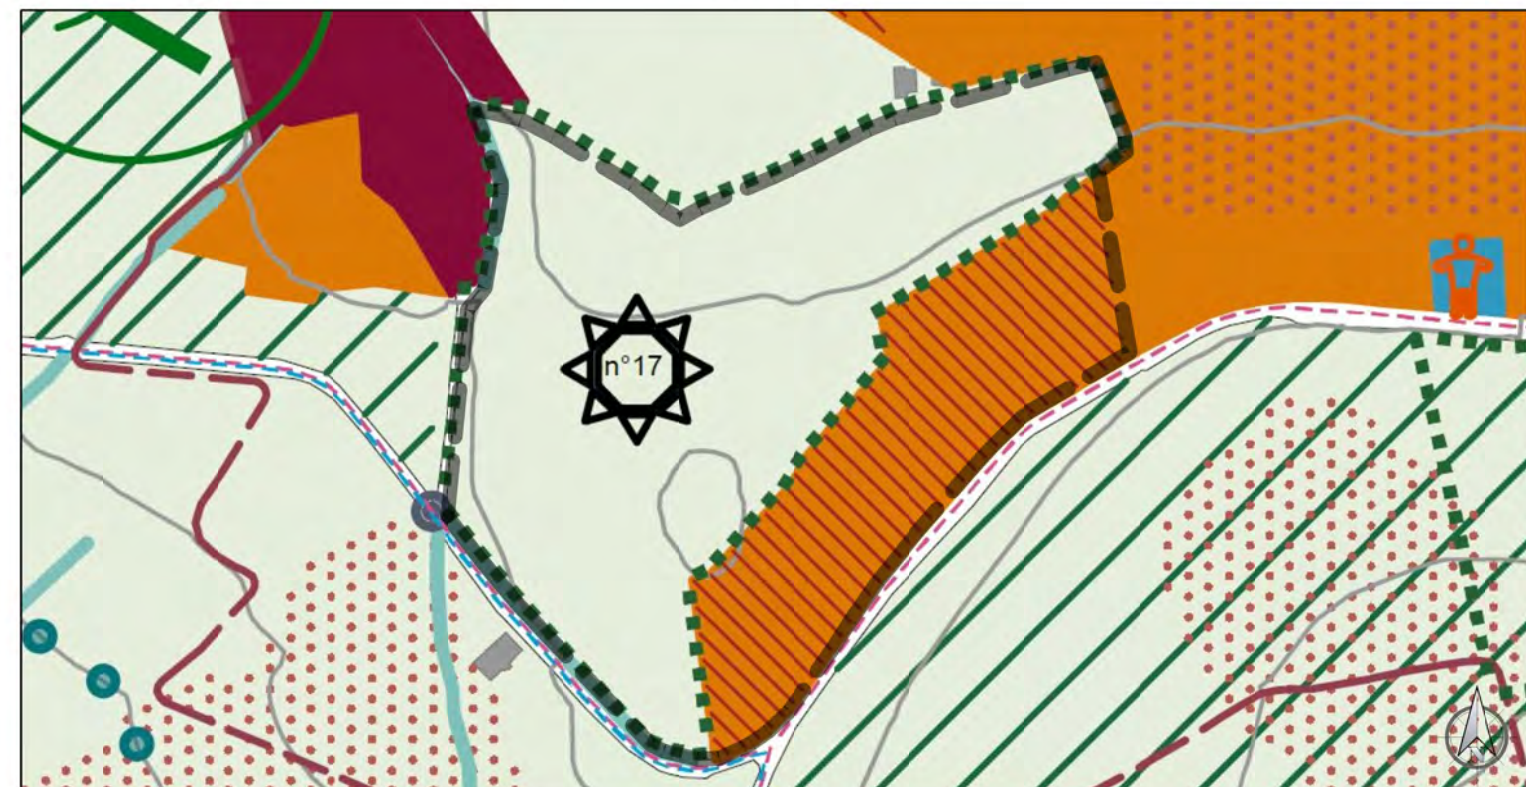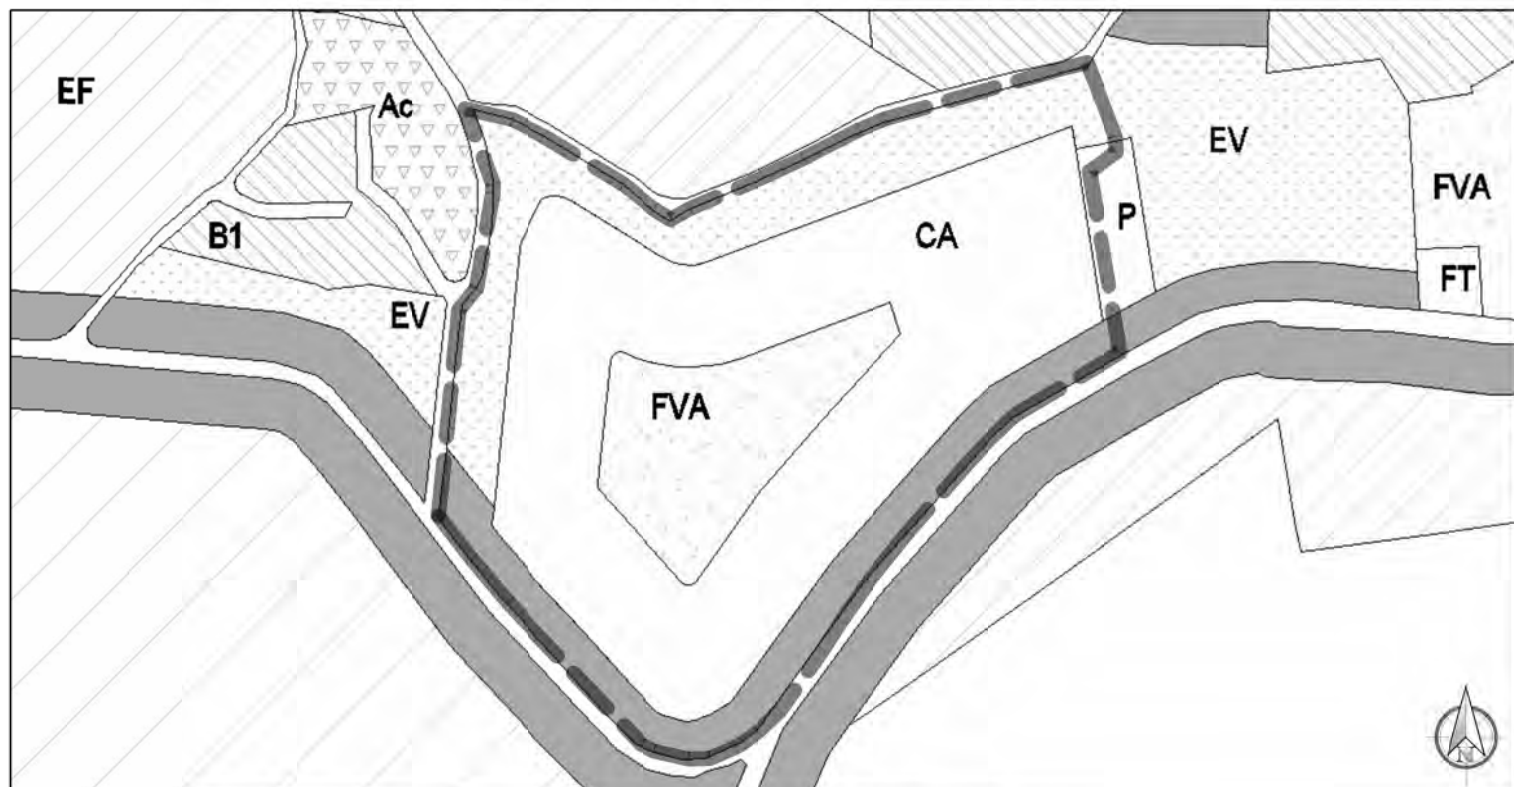

RILIEVO FOTOGRAFICO - GIUGNO 2013






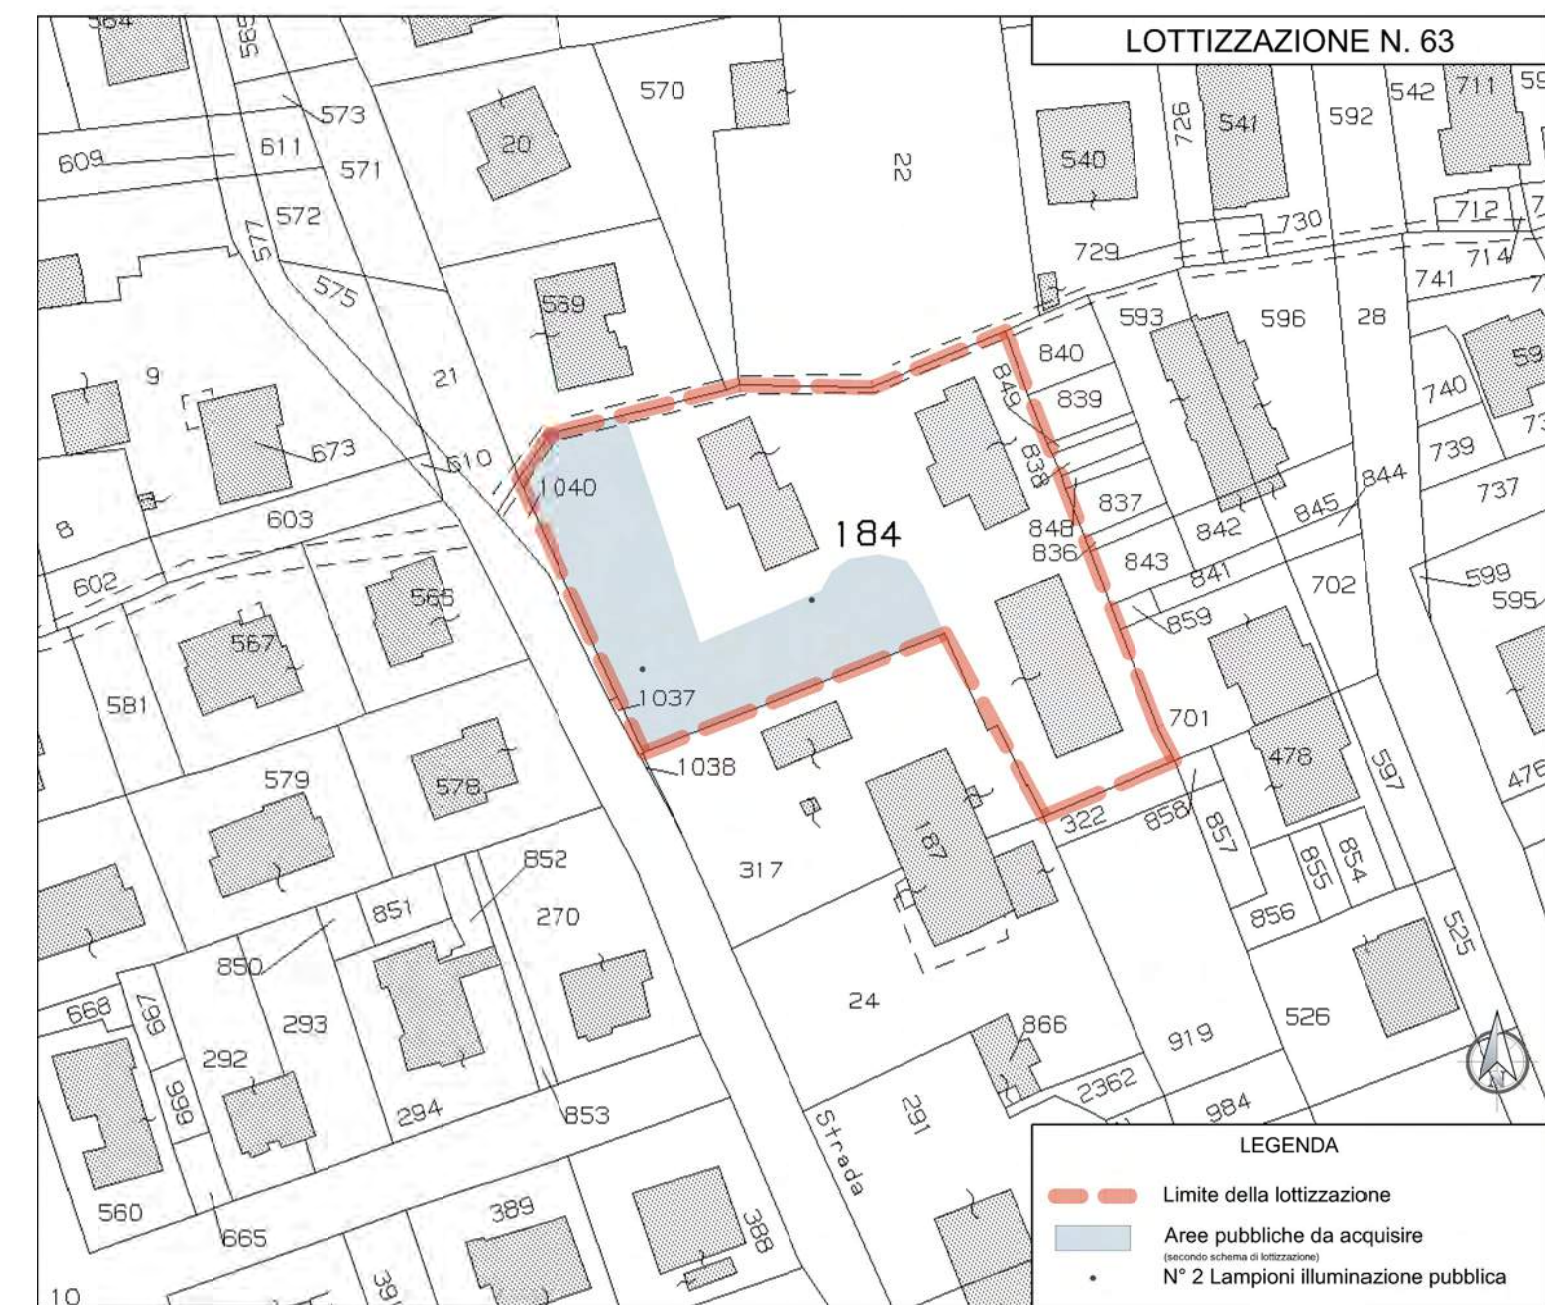


63 - LOTTIZZAZIONE COCCO PRIMO - VIA CAIROLI CASTIGLIONE DEL LAGO



RILIEVO FOTOGRAFICO - APRILE 2013

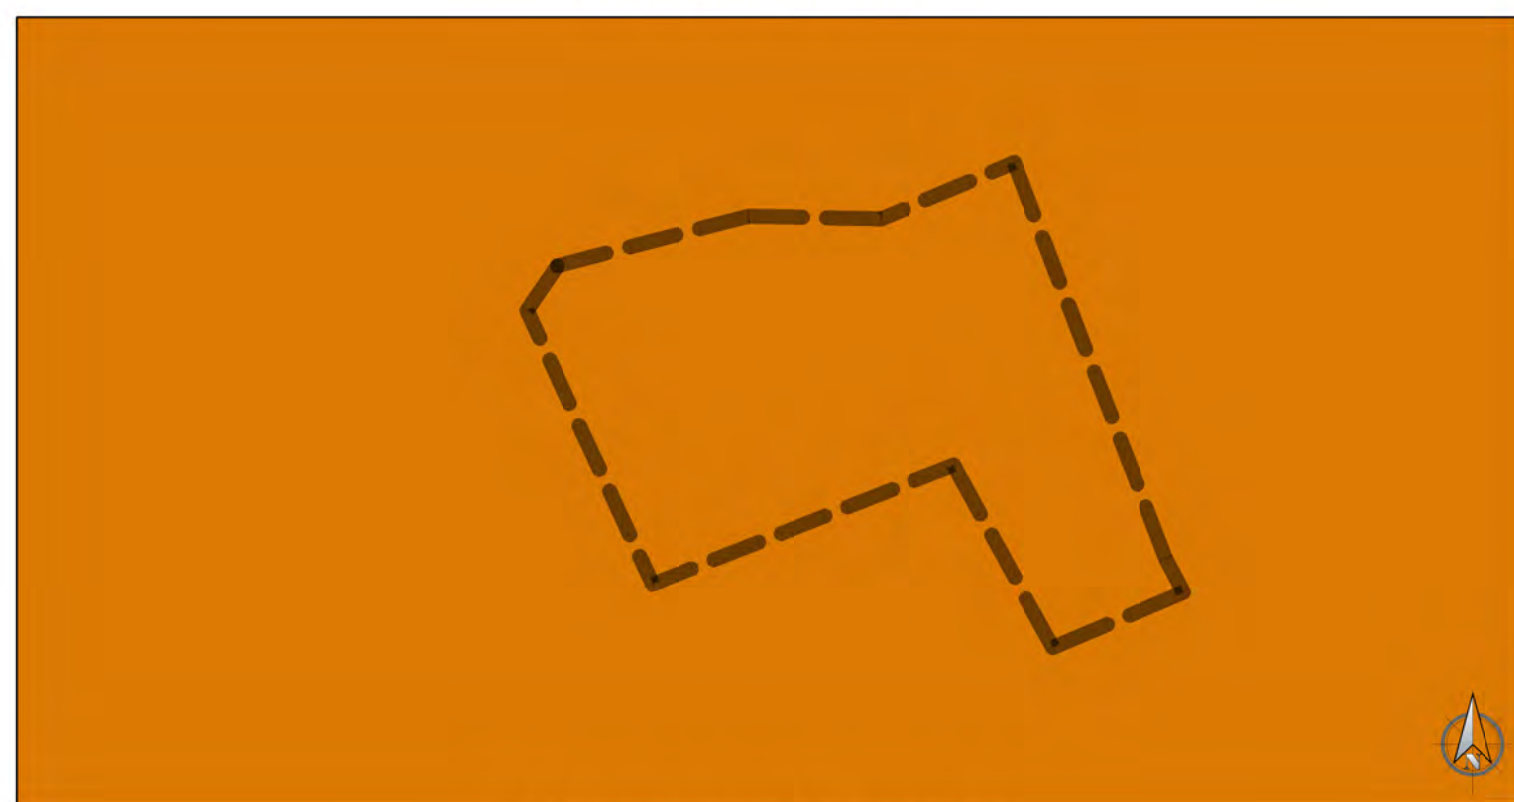




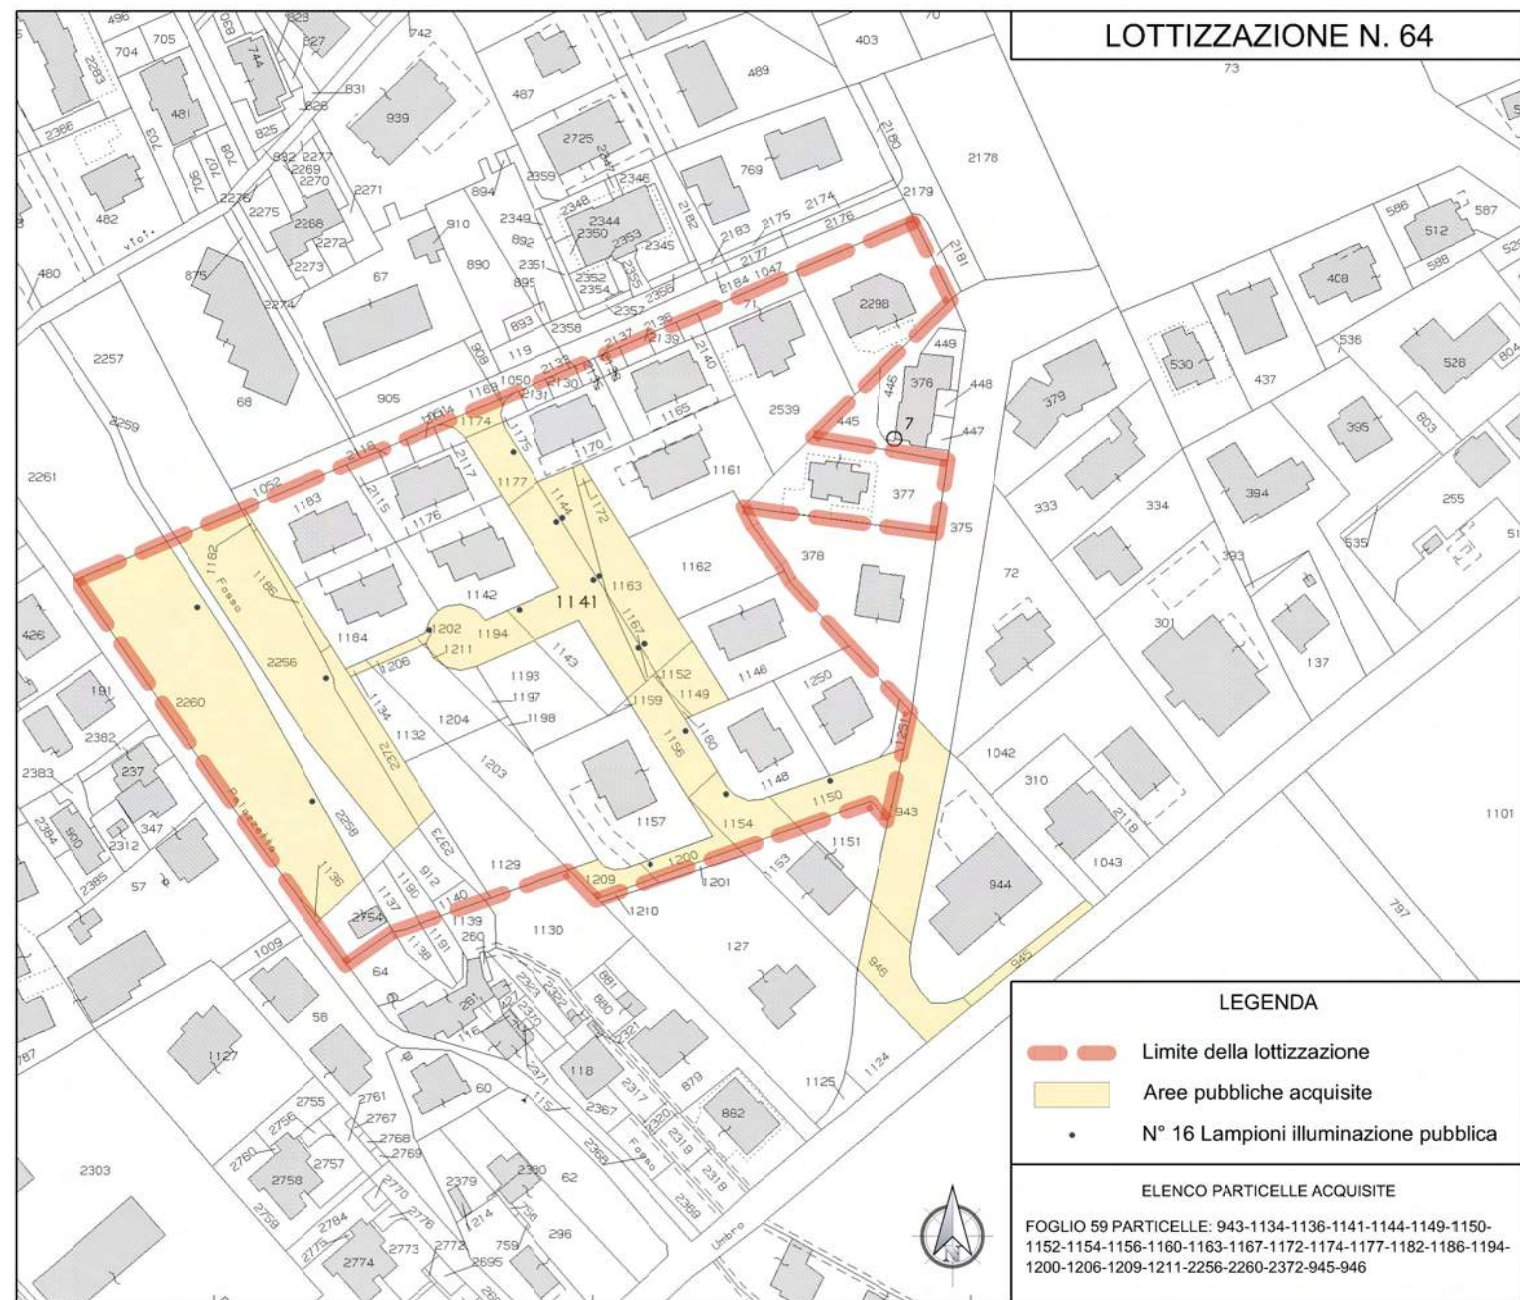


INQUADRAMENTO SU MAPPA CATASTALE scala 1:2.000




INQUADRAMENTO SU ORTOFOTOCARTA

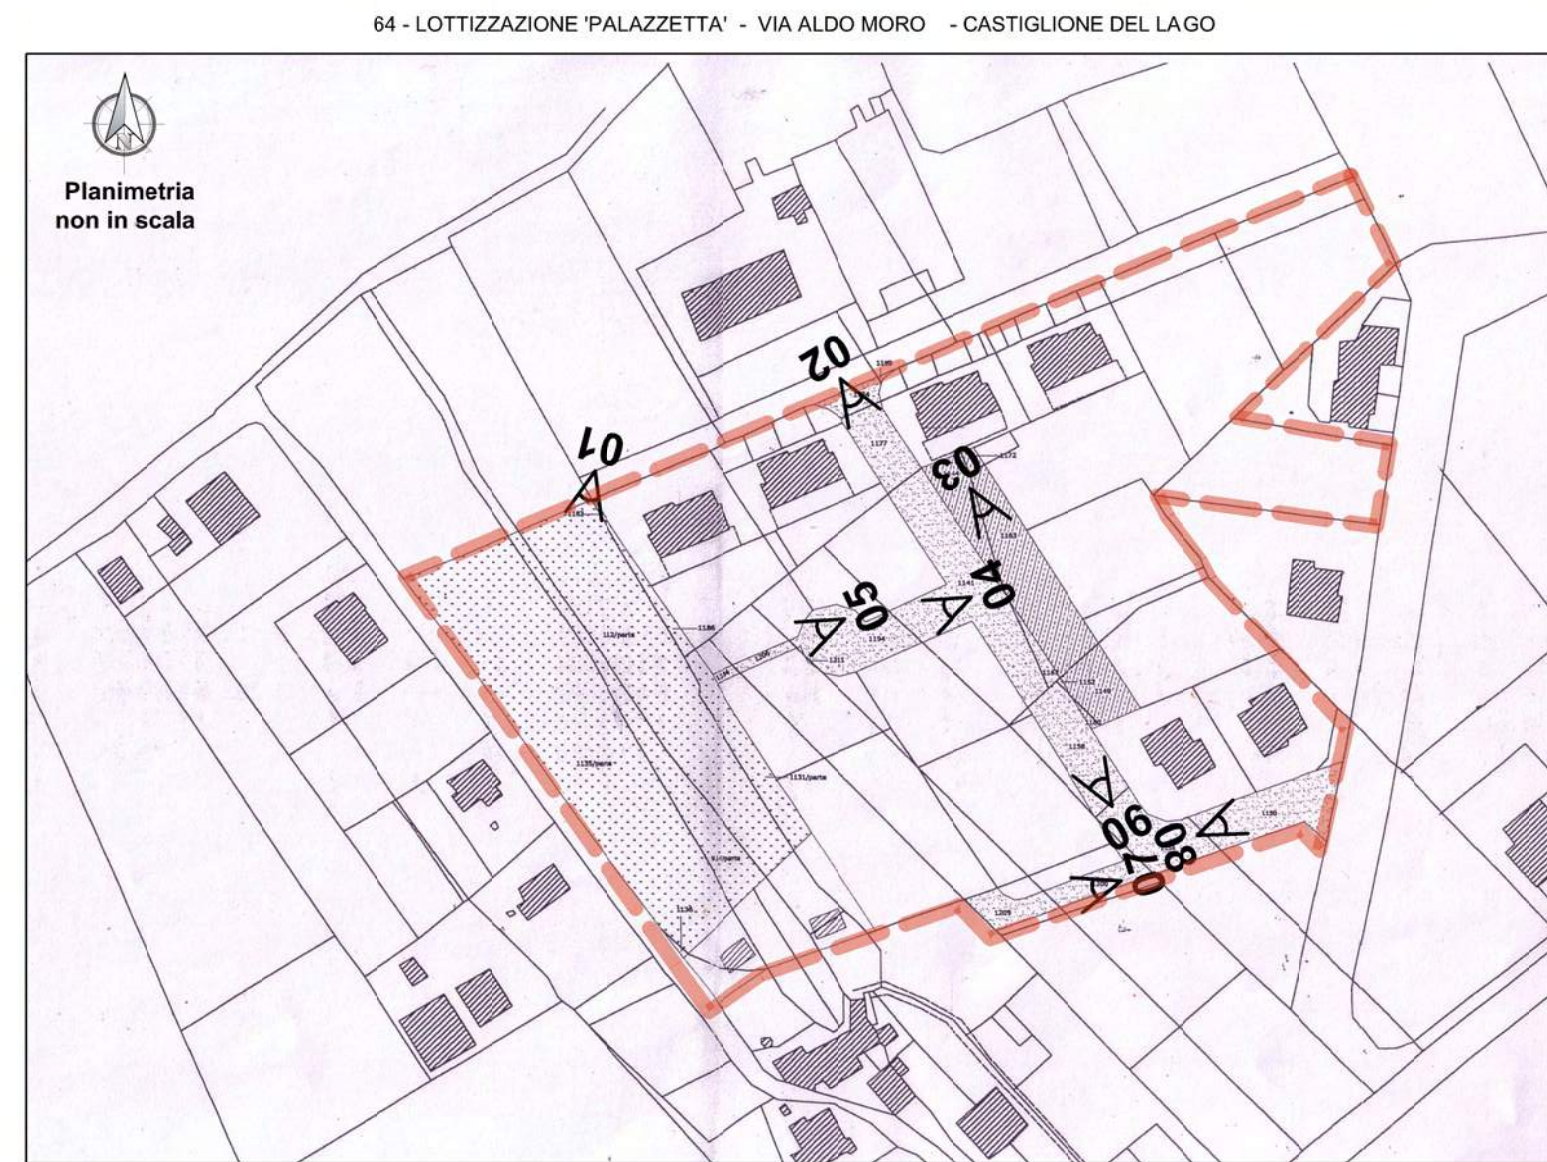

SCHEMA PLANIMETRIA DI LOTTIZZAZIONE CON INDICAZIONE PDV FOTOGRAFICI

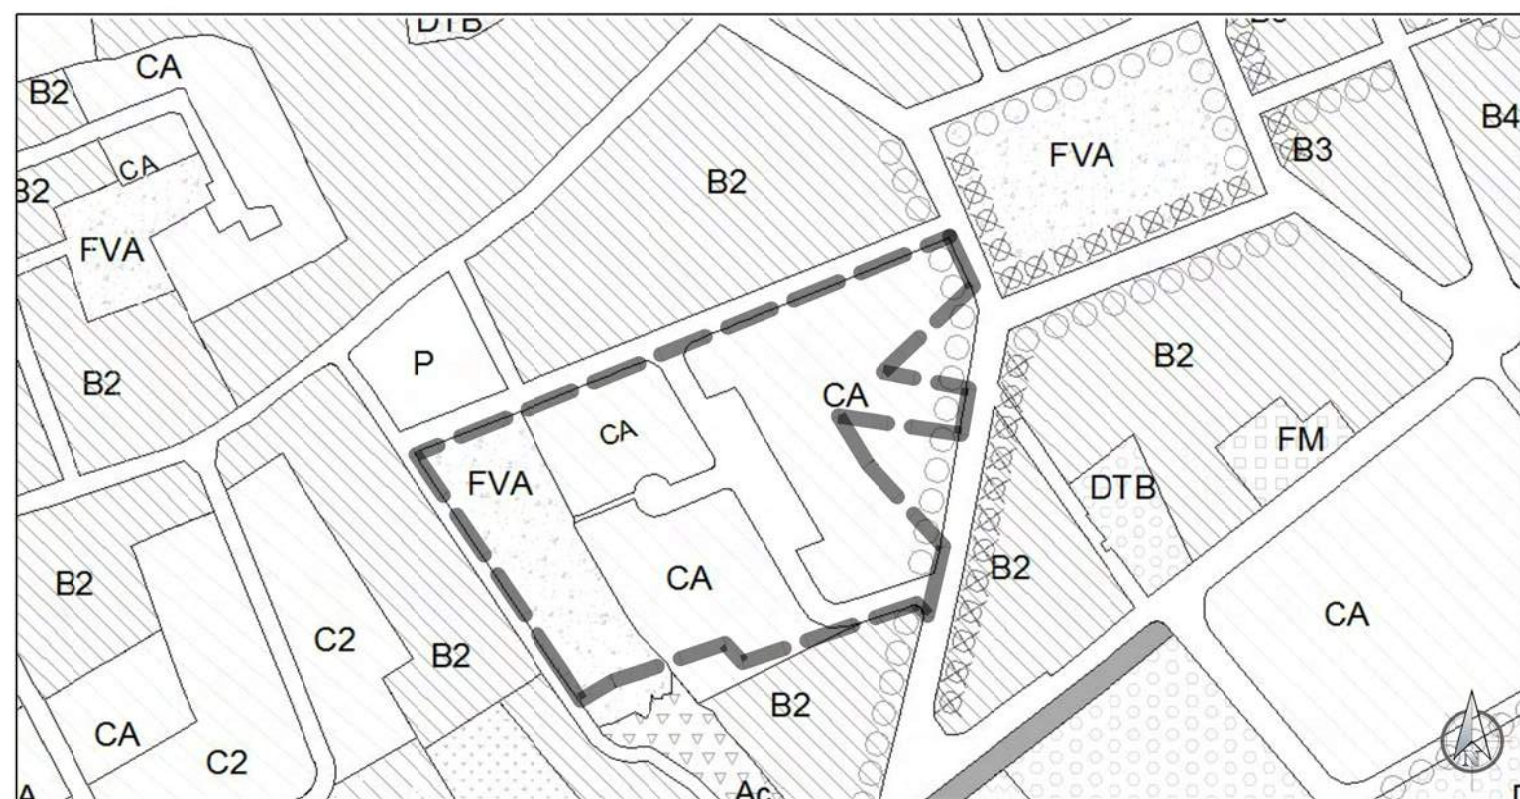

ESTRATTO PRG 1997 - planimetria fuori scala

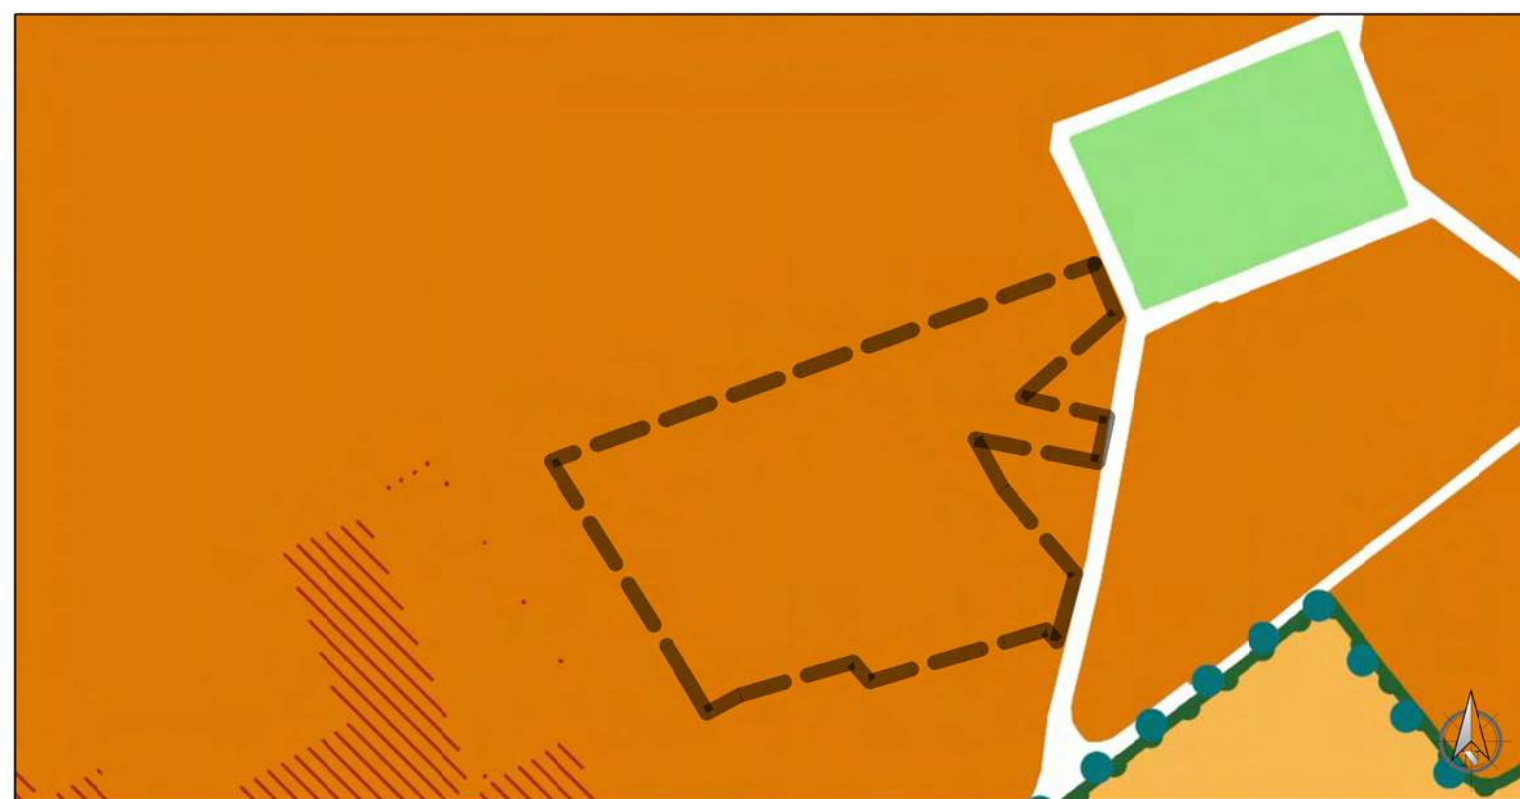

ESTRATTO PRG-PS 2012 - planimetria fuori scala

RILIEVO FOTOGRAFICO - APRILE 2013

